



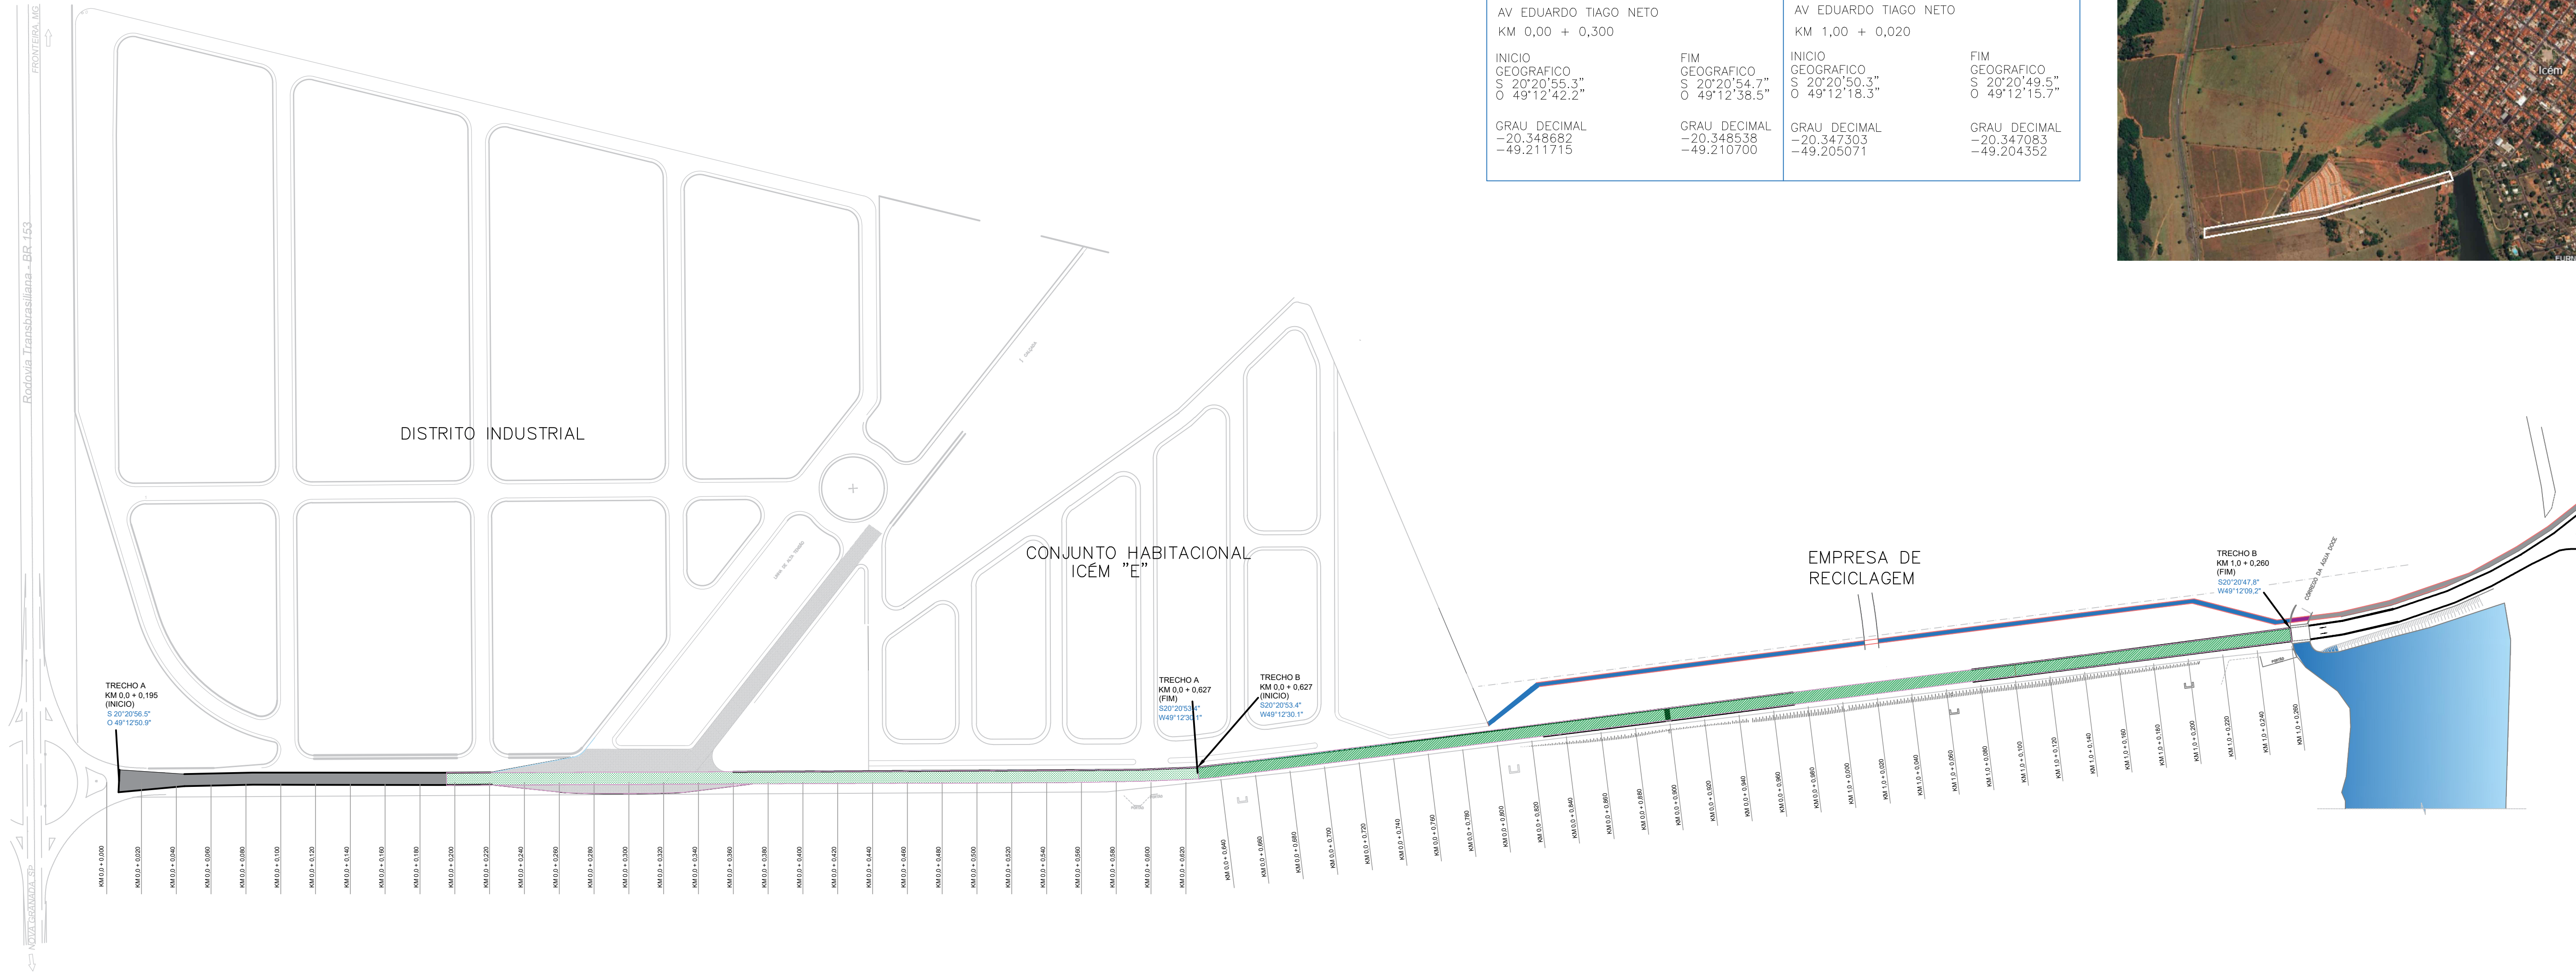

COORDENADAS GEOGRÁFICAS - DATUM WGS84			
TRECHO I		TRECHO II	
AV EDUARDO TIAGO NETO KM 0,00 + 0,300		AV EDUARDO TIAGO NETO KM 1,00 + 0,020	
INICIO GEOGRÁFICO S 20°20'55,3" O 49°12'42,2"	FIM GEOGRÁFICO S 20°20'54,7" O 49°12'38,5"	INICIO GEOGRÁFICO S 20°20'50,3" O 49°12'18,3"	FIM GEOGRÁFICO S 20°20'49,5" O 49°12'15,7"
GRAU DECIMAL -20.348682 -49.211715	GRAU DECIMAL -20.348538 -49.210700	GRAU DECIMAL -20.347303 -49.205071	GRAU DECIMAL -20.347083 -49.204352

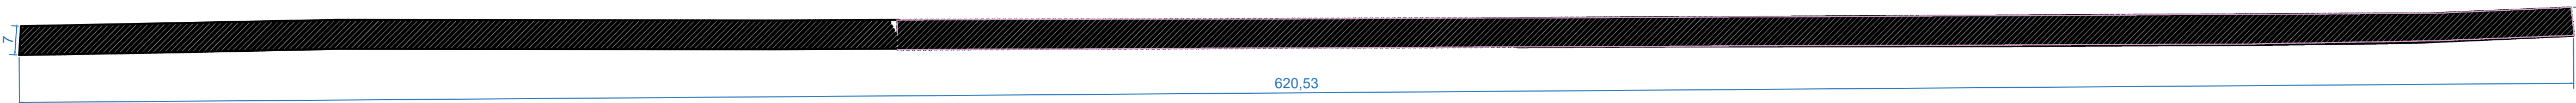


DETALHE TRECHO RECAPE A



TRECHO RECAPE A
LARG. MEDIA: 7,00m
COMPRIMENTO: 620,48m
ÁREA (AUTOCAD): 4.343,36m²

DETALHE TRECHO RECAPE B

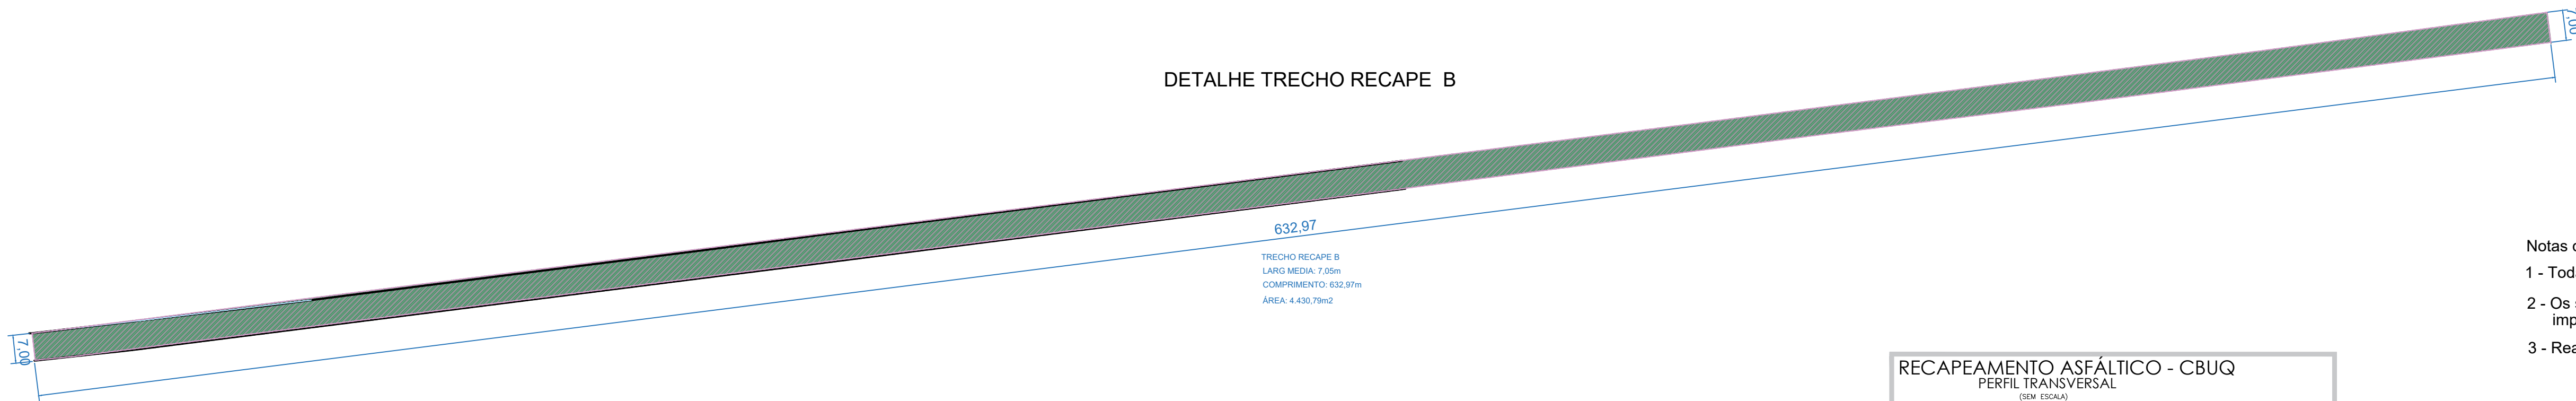

TRECHO RECAPE B
LARG. MEDIA: 7,05m
COMPRIMENTO: 632,97m
ÁREA: 4.430,79m²


LEGENDA:

TRECHO A PAVIMENTAR- VER FOLHA 03/07

TRECHO RECAPE A: 4.343,36m²

TRECHO RECAPE B: 4.462,44m²

TRECHO RECAPE A + B: 8.805,80m²

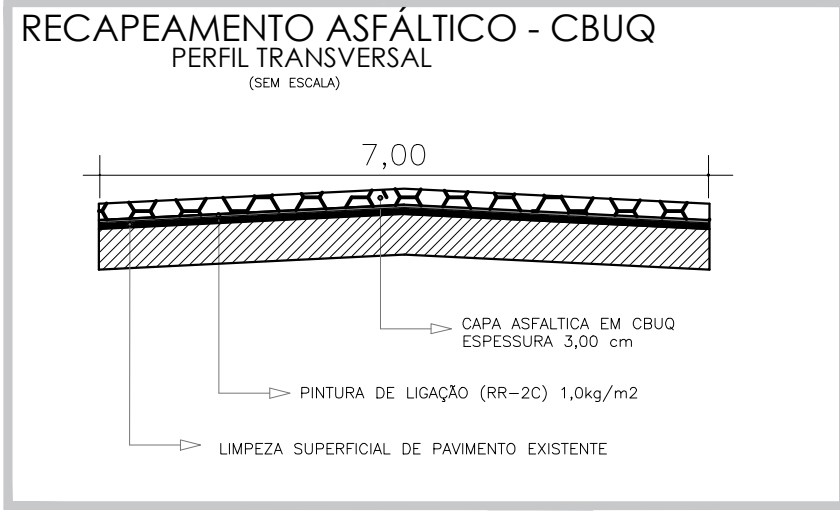

- Notas de Projeto:
- Todas as medidas estão em metro, exceto onde indicado.
 - Os solos utilizados como reaterro não deverão apresentar matéria orgânica e outras impurezas, e deverão apresentar expansividade inferior a 2,0% (ensaio CBR);
 - Realizar frezagem com 1,20 m de largura em toda junção de asfalto existente com o novo.

INFRAESTRUTURA URBANA

Local:
Av Eduardo Tiago Neto

Título:
Melhorias e adequação em infraestrutura

Assunto:
Recapamento asfáltico

ENGº
CREA:

Francisco Fernando Barros
5060462710

Data:
Setembro 23

Desenho:
Nanci

Escala:
Indicada

Folha:
04/07

Rev:
00