


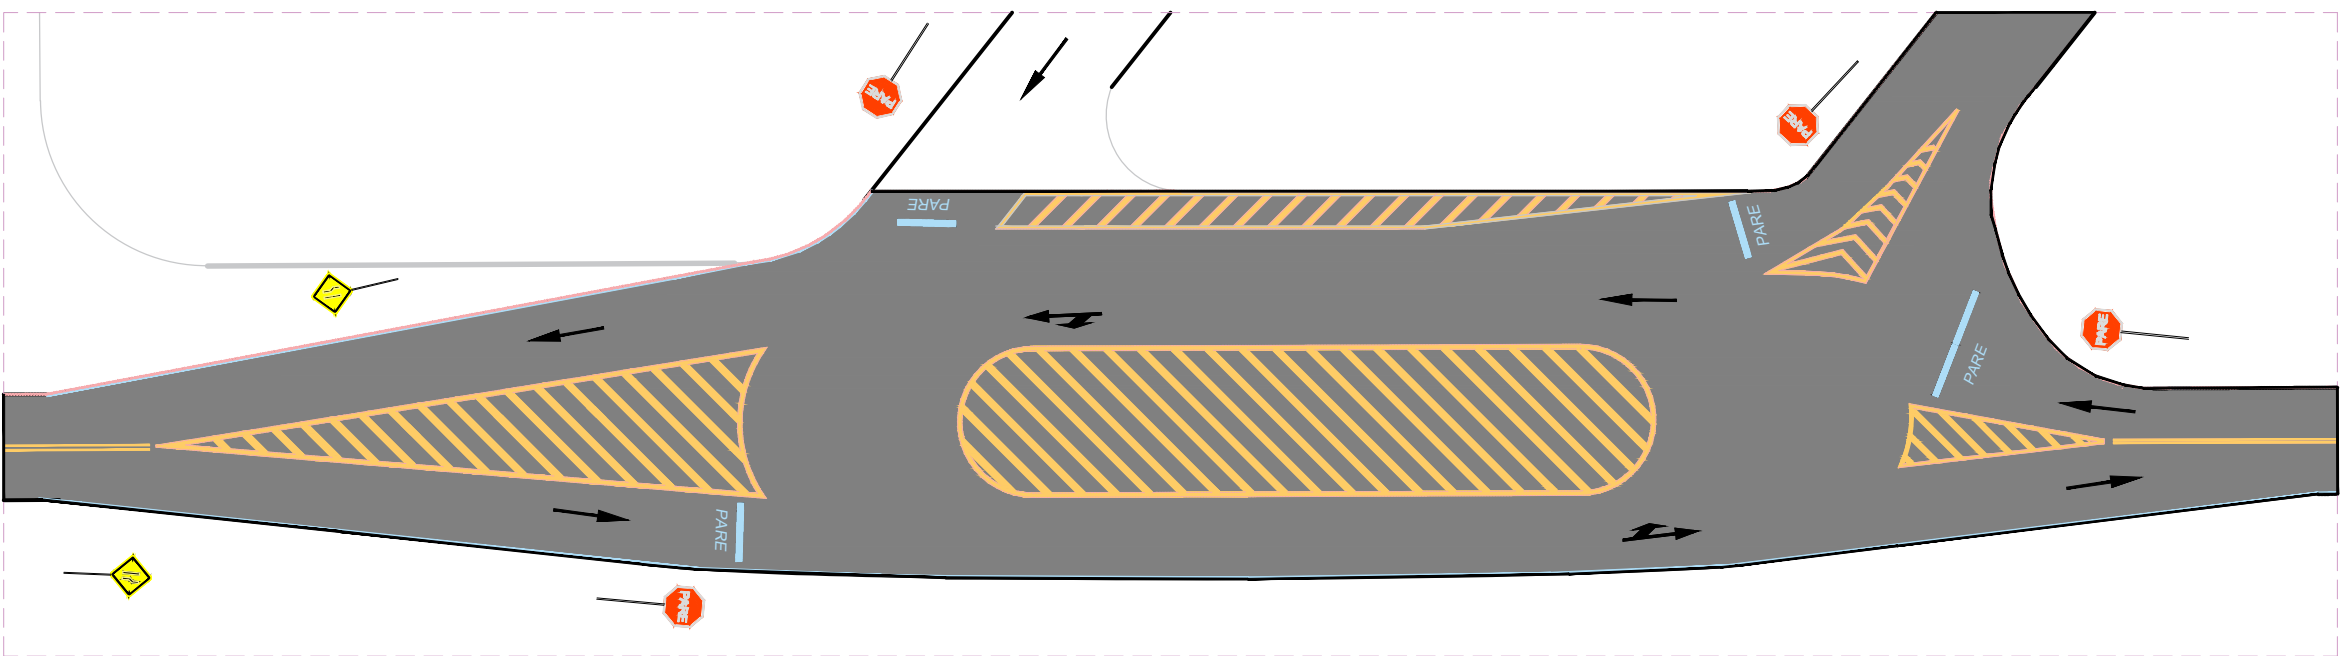


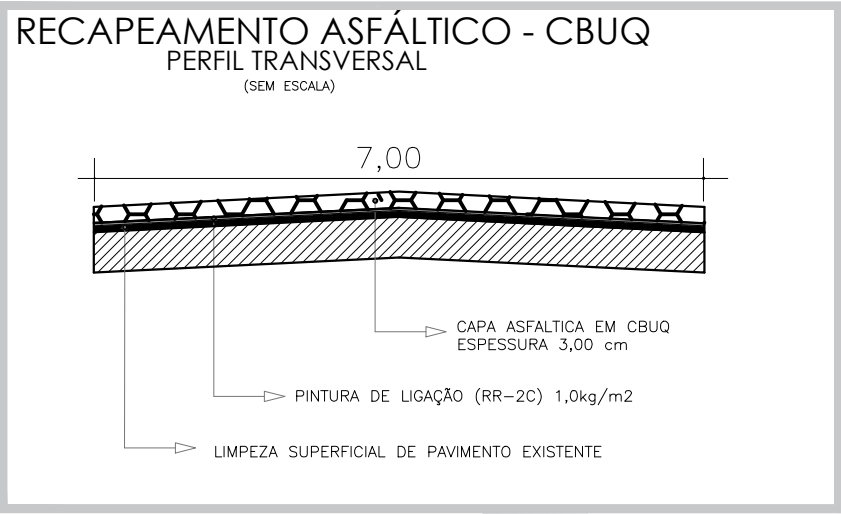


TRECHO I		TRECHO II	
AV EDUARDO TIAGO NETO KM 0,00 + 0,300		AV EDUARDO TIAGO NETO KM 1,00 + 0,020	
INICIO GEOGRAFICO S 20°20'55,5" O 49°12'42,2"	FIM GEOGRAFICO S 20°20'54,7" O 49°12'38,5"	INICIO GEOGRAFICO S 20°20'50,3" O 49°12'18,3"	FIM GEOGRAFICO S 20°20'49,5" O 49°12'15,7"
GRAU DECIMAL -20,348682 -49,211715	GRAU DECIMAL -20,348538 -49,210700	GRAU DECIMAL -20,347303 -49,205071	GRAU DECIMAL -20,347083 -49,204352

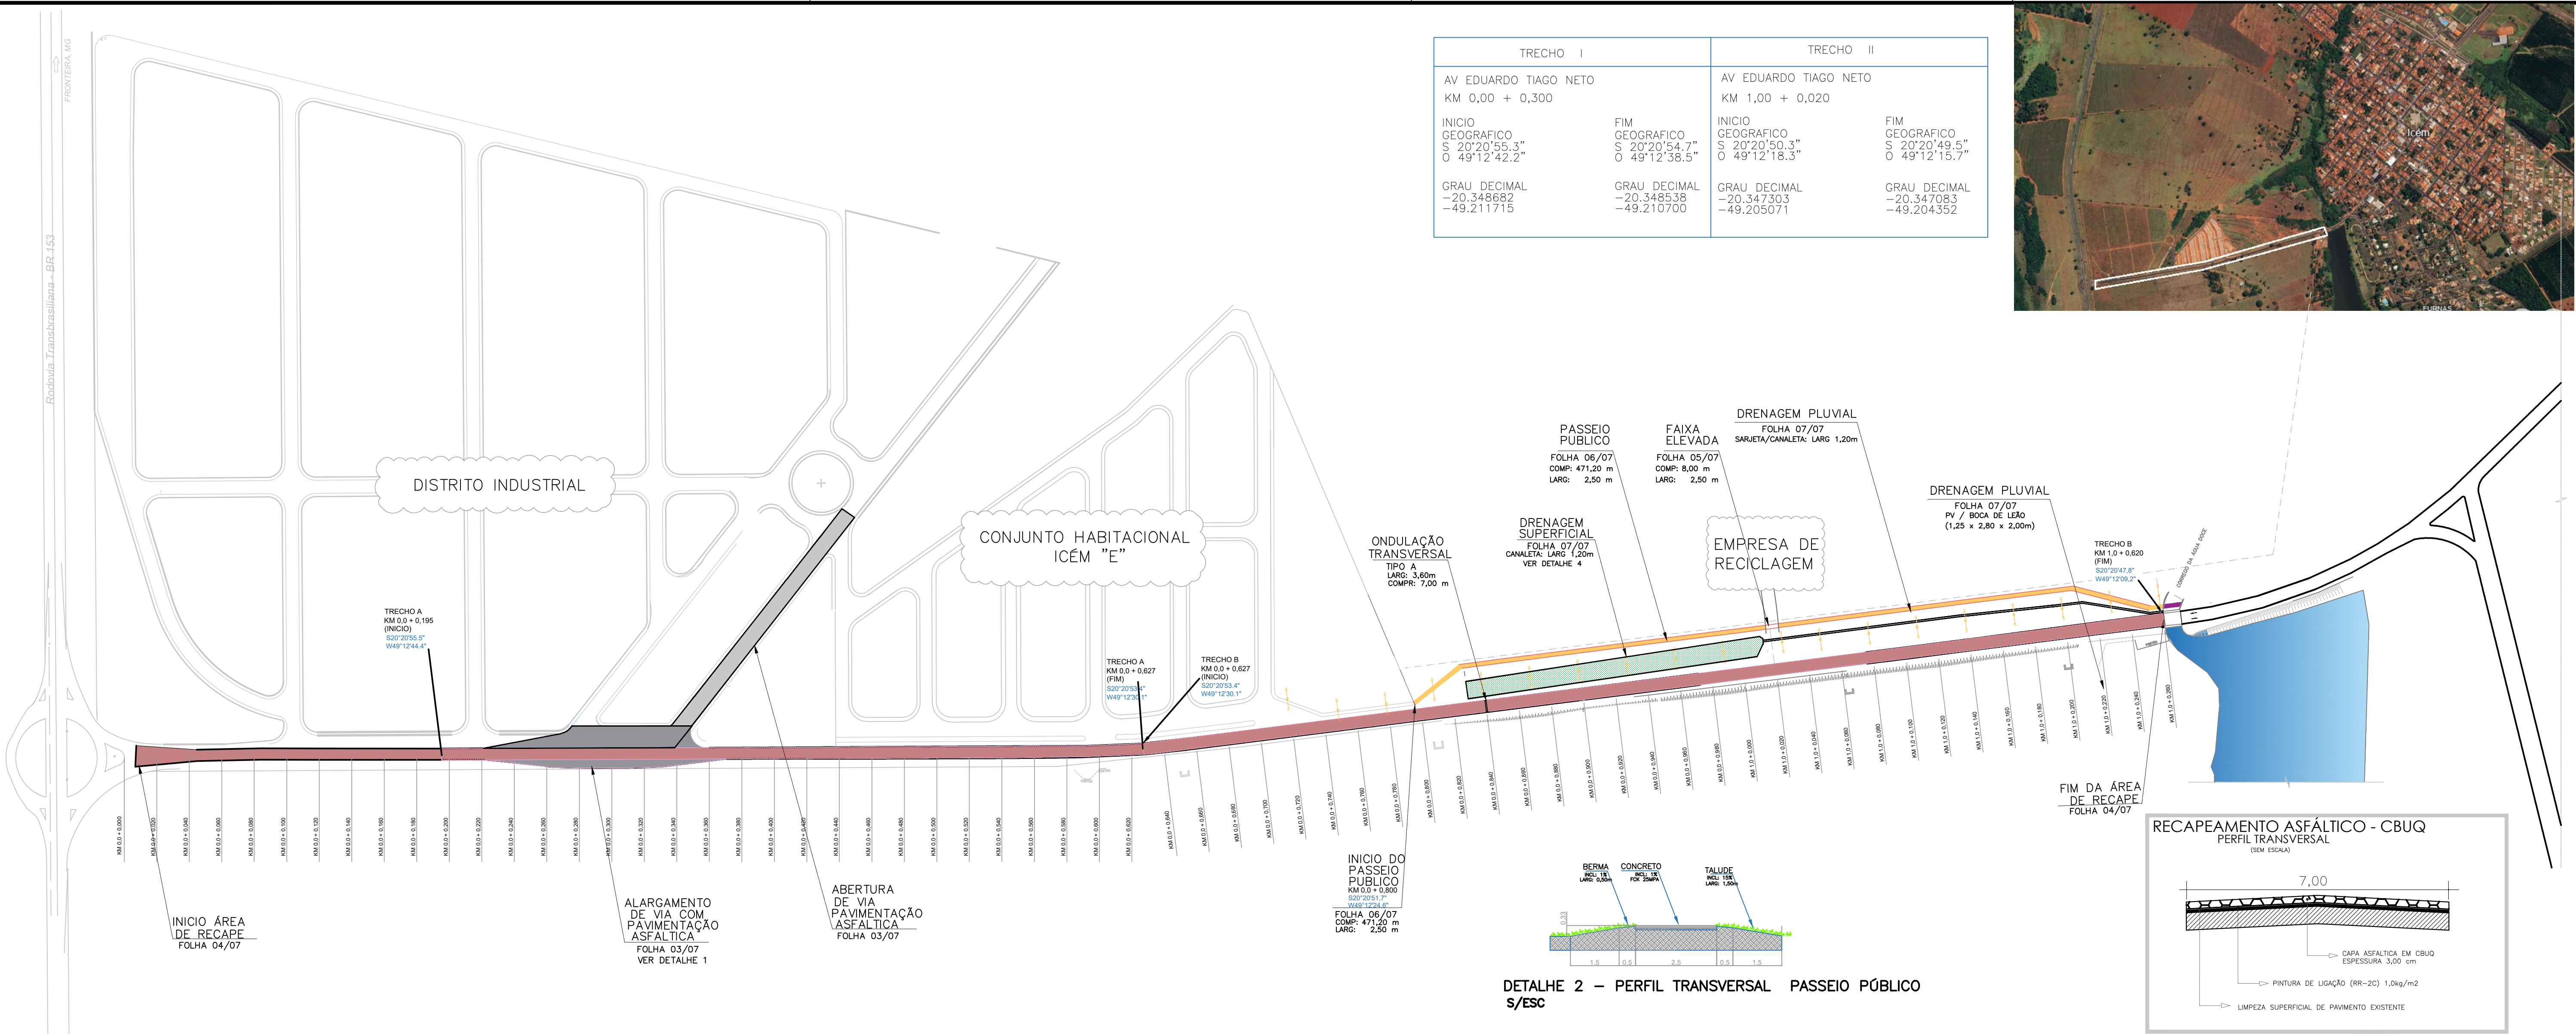

DETALHE 1 – ALARGAMENTO DE VIA COM EXECUÇÃO DE PAVIMENTAÇÃO ASFALTICA S/ESC

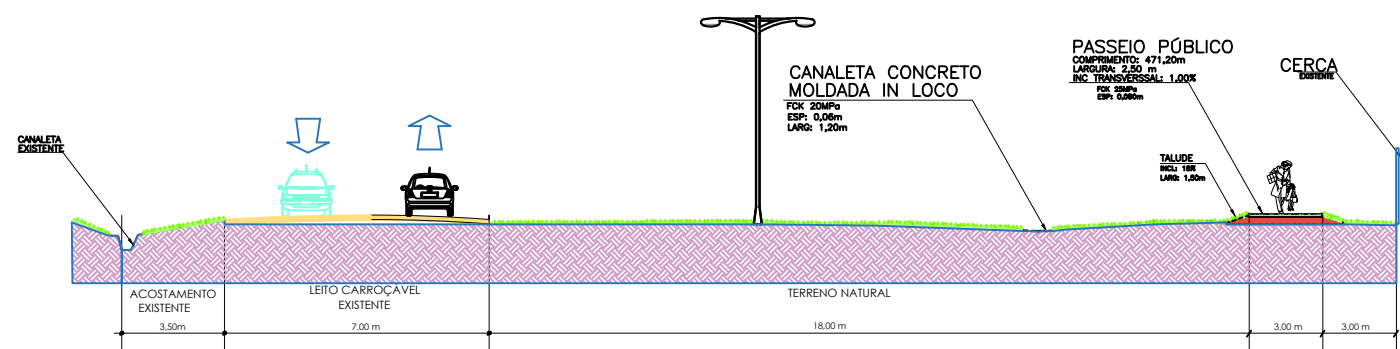

DETALHE 3 – PERFIL TRANSVERSAL VIA DE ROLAMENTO S/ESC

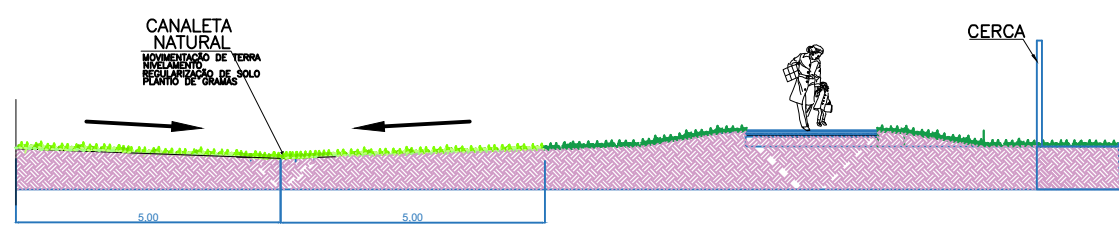

DETALHE 4 – PERFIL TRANSVERSAL DRENAGEM SUPERFICIAL S/ESC

LEGENDA	
ATIVIDADE / EXECUÇÃO	FOLHA
ALARGAMENTO DE VIA EXECUÇÃO DE PAVIMENTAÇÃO ASFALTICA CAPA: 6cm	03/07
ALARGAMENTO DE VIA EXECUÇÃO DE PAVIMENTAÇÃO ASFALTICA CAPA: 4cm	03/07
PAVIMENTAÇÃO EXISTENTE RECAPEAMENTO ASFALTICO CAPA: 5cm	04/07
SINALIZAÇÃO VIÁRIA	05/07
PASSEIO PÚBLICO LARGURA: 2,50m ESPESURA: 8,00cm	06/07
DRENAGEM PLUVIAL SUPERFICIAL: 381,88m SUBTERRÂNEA: 89,30m	07/07

Notas de Projeto:
1 - Todas as medidas estão em metro, exceto onde indicado.

INFRAESTRUTURA URBANA		Data: Setembro 23
Local: Av Eduardo Tiago Neto		
Título: Melhorias e adequação em infraestrutura		
Assunto: Implantação		
Dessenho: Nanci		
Escala: Indicada		Rev: 00
ENGº Francisco Fernando Barros		Folha: 01/07
CREA: 5060462710		