



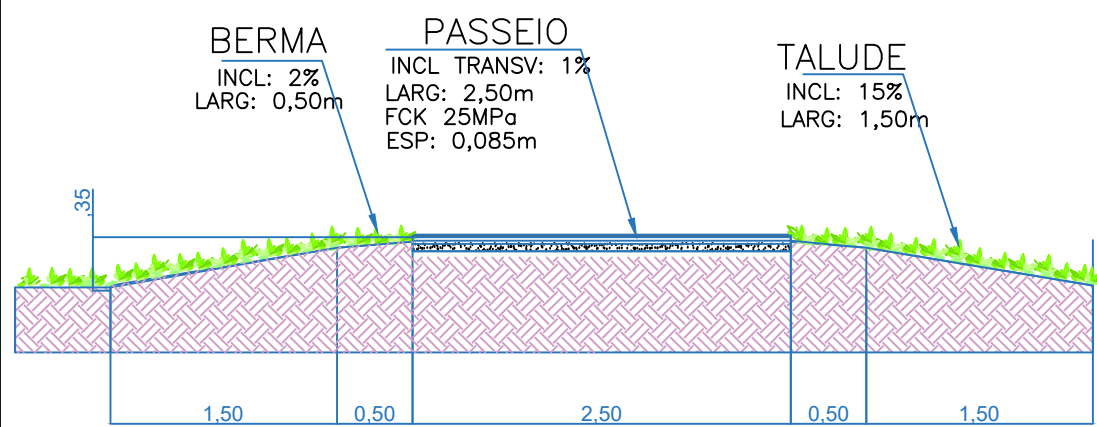


DIMENSÕES	
COMPRIMENTO:	471,20 m
LARGURA:	2,50 m
ÁREA:	1.178,00 m ²


CAMADAS	
CIMENTADO	2,00 cm
CONCRETO FCK25	4,00 cm
LASTRO DE CONC	2,00 cm
LASTRO DE BRITA	2,00 cm

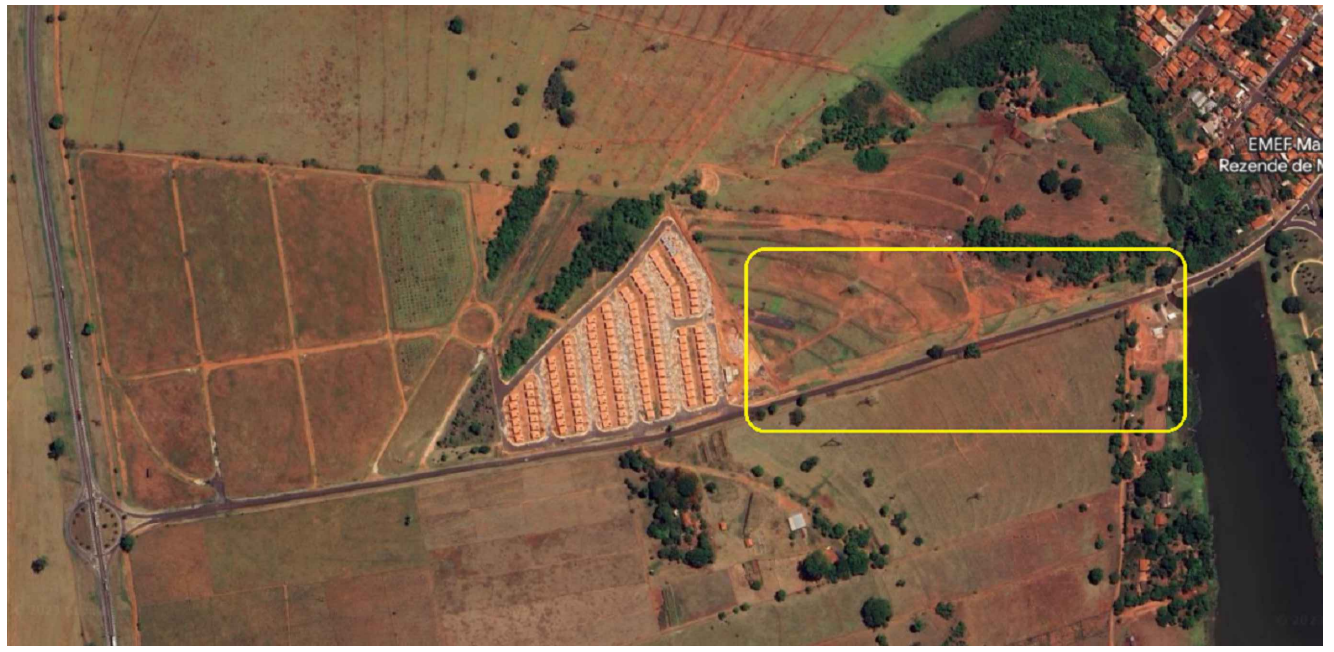


CORTE TRANSVERSAL PASSEIO PÚBLICO
1:50

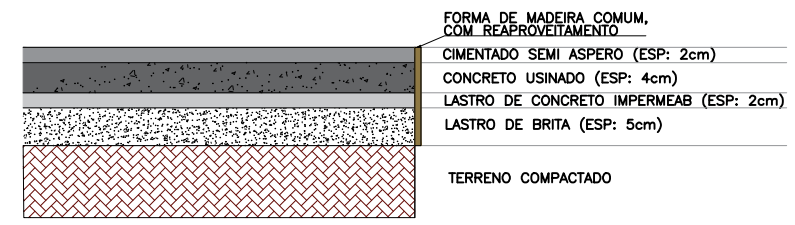

DETALHE CAMADAS S/ESC

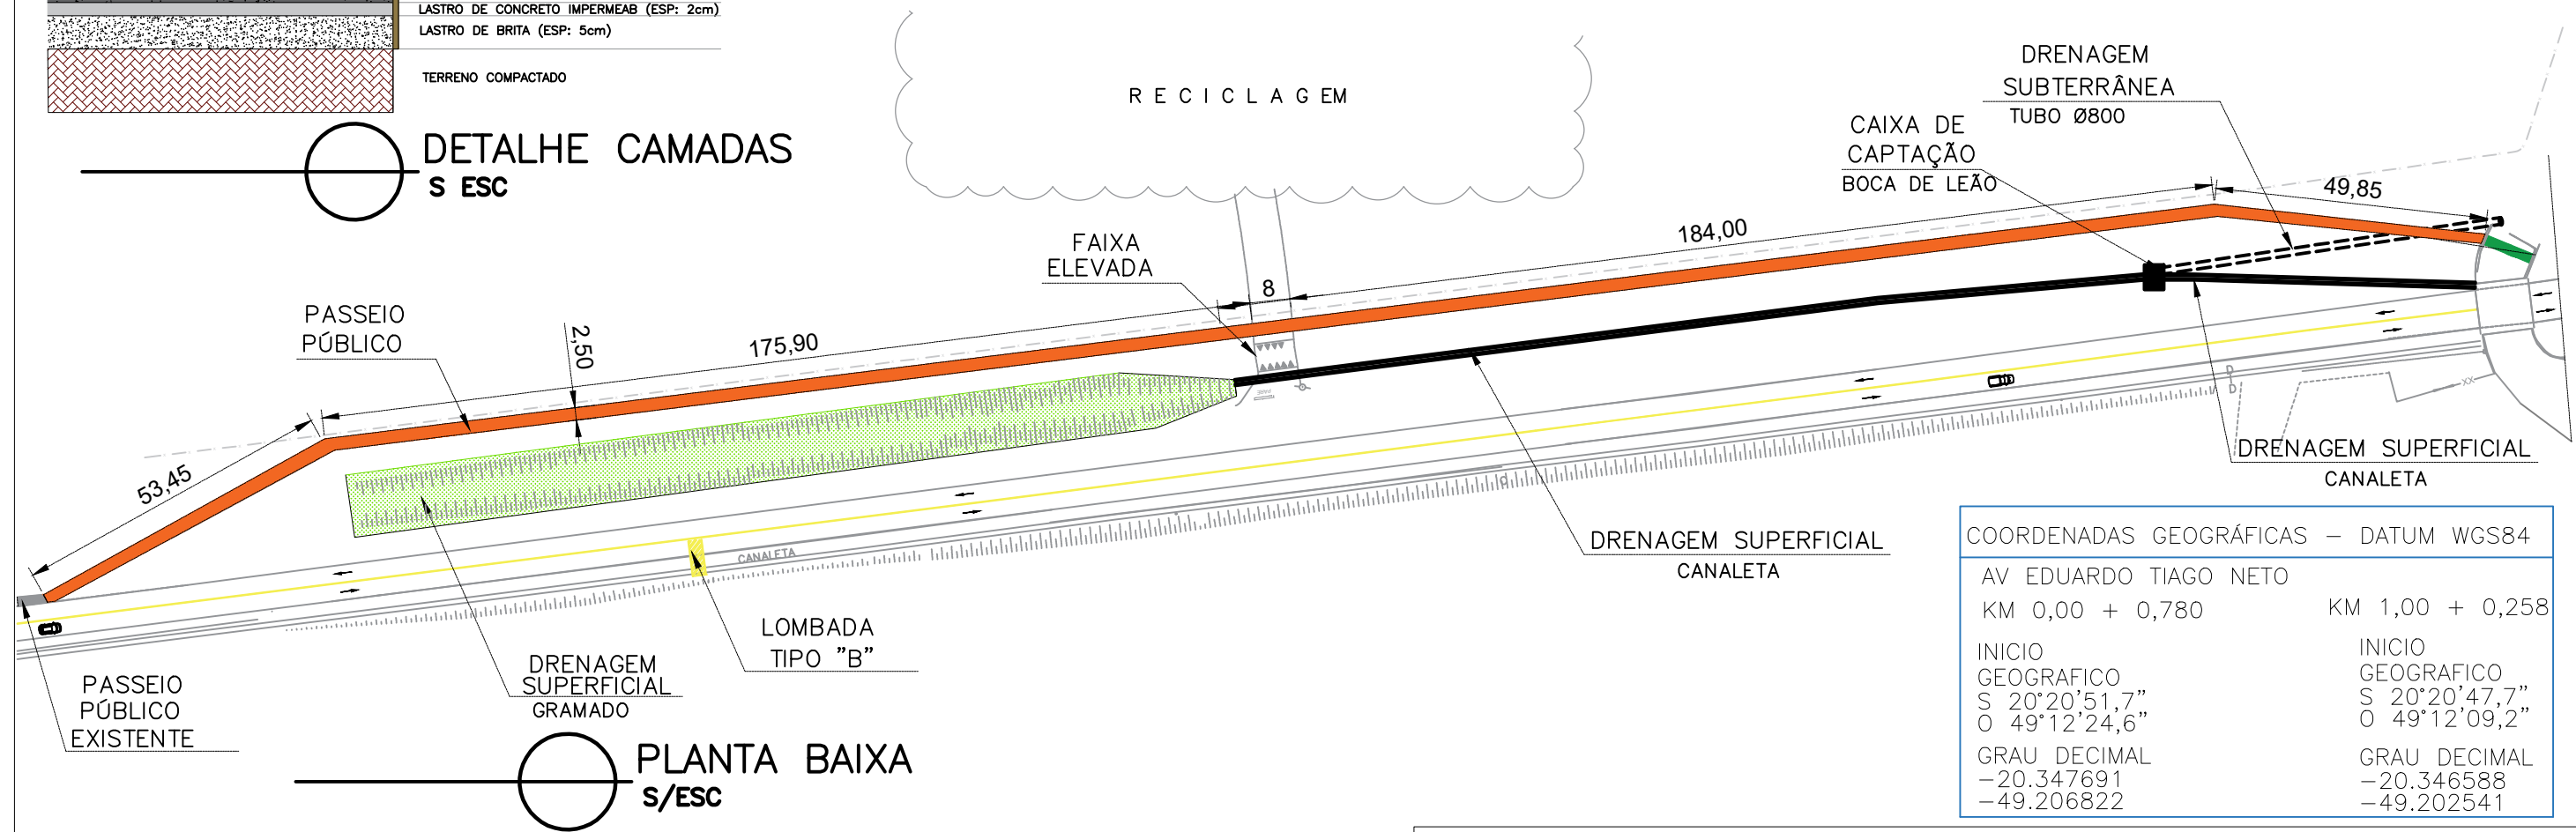

COORDENADAS GEOGRÁFICAS – DATUM WGS84	
AV EDUARDO TIAGO NETO	
KM 0,00 + 0,780	KM 1,00 + 0,258
INICIO GEOGRAFICO	INICIO GEOGRAFICO
S 20°20'51,7"	S 20°20'47,7"
O 49°12'24,6"	O 49°12'09,2"
GRAU DECIMAL	GRAU DECIMAL
-20.347691	-20.346588
-49.206822	-49.202541

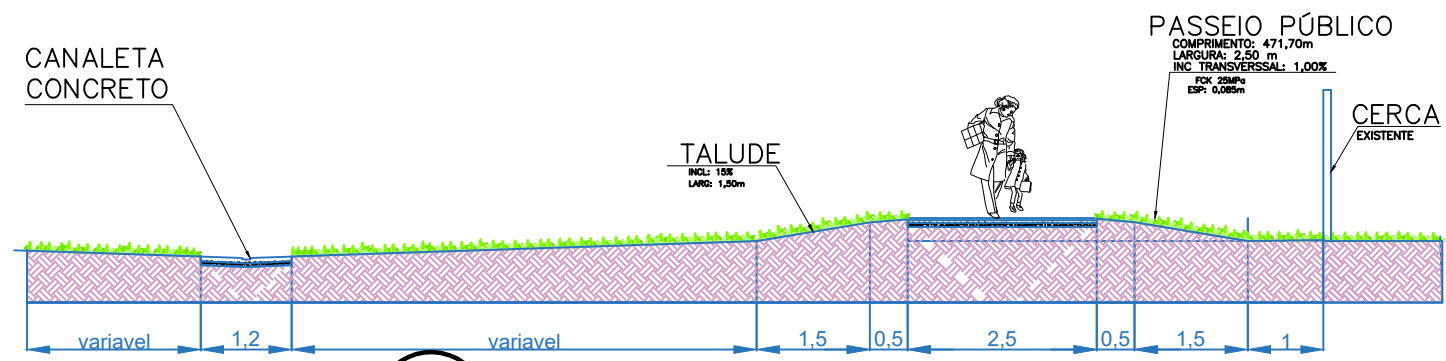

PERFIL TRANSVERSAL
1:100

INFRAESTRUTURA URBANA		Data: Setembro 23	
Local: Av Eduardo Tiago Neto			
Título: Melhorias e adequação em infraestrutura			
Assunto: Detalhamento passeio público			
ENGº Francisco Fernando Barros		Desenho: Nanci	
CREA: 5060462710		Escala: Indicada	
		Folha: 06/07	Rev: 00