




- NOTAS
1. OS CANTEIROS ELEVADOS INDICADOS ESTÃO REPRESENTADOS NO PROJETO DE IMPLANTAÇÃO (A SIMBOLOS).
 2. OS CANTEIROS DE PISO EM BLOCO DEBEM SER COM CALDEIRA DE CONCRETO PARA O TRAVAMENTO DAS LAJAS DE CONCRETO INTERMEDIADAS.
 3. VER O MAQUETE DO PISO PARA DIMENSÕES ESPECÍFICAS.
 4. CANTEIROS ELEVADOS EM ALVENARIA REVESTIDA, VER ESPECIFICAÇÕES.
 5. CANTEIROS ELEVADOS EM PISO ESPECÍFICO E REVESTIDOS AO MINIMIZADO DE CUSTO E DE CALIBRE.
 6. MEDIDAS EM METROS, EXCETO QUANDO INDICADO.
 7. CONFERIR MEDIDAS IN LOCO.

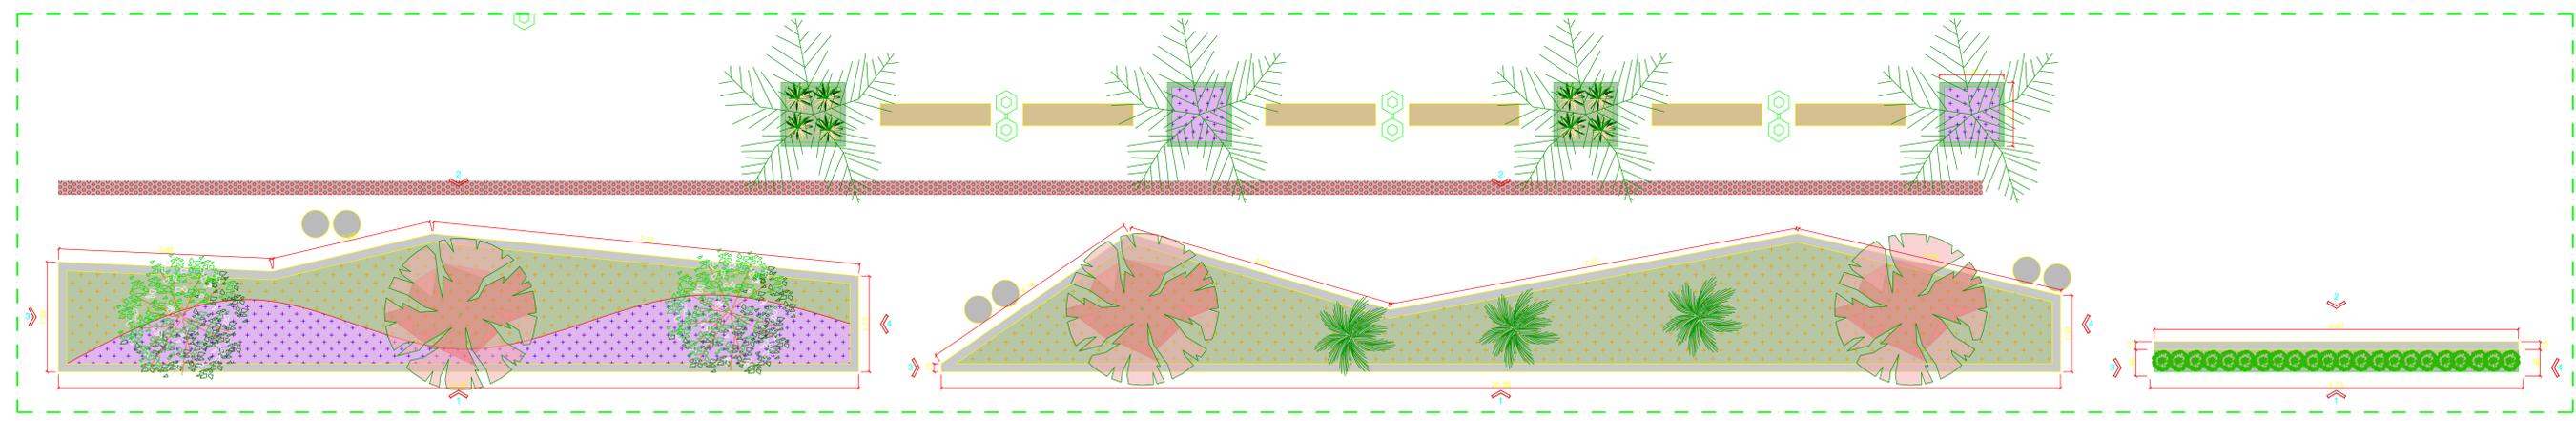

PLANTA BAIXA
CANTEIROS
ESC 1:50

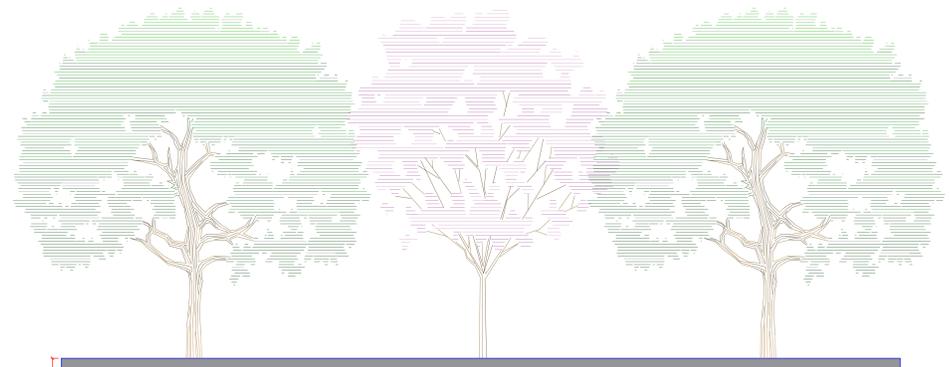

VISTA 01
CANTEIROS
ESC 1:50

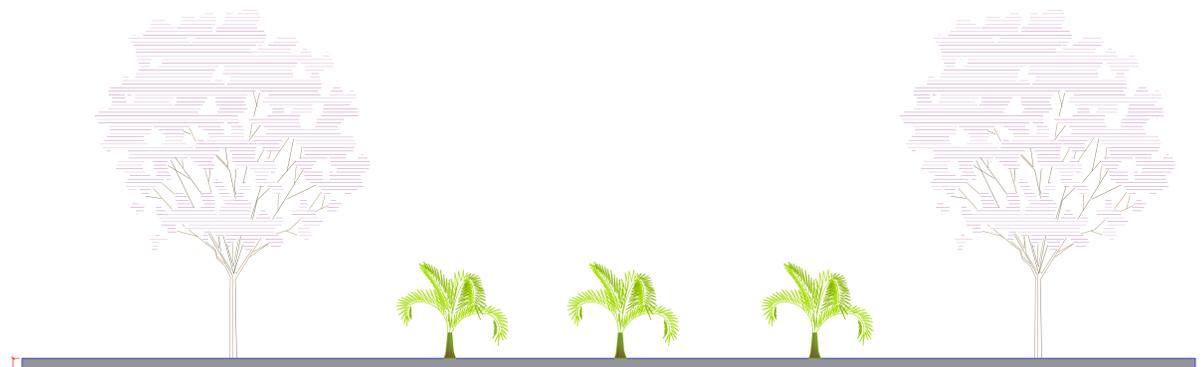

VISTA 01
CANTEIROS
ESC 1:50



VISTA 02
CANTEIROS
ESC 1:50




VISTA 02
CANTEIROS
ESC 1:50



VISTA 03
CANTEIROS
ESC 1:50




VISTA 04
CANTEIROS
ESC 1:50

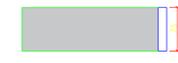


VISTA 03
CANTEIROS
ESC 1:50



VISTA 04
CANTEIROS
ESC 1:50

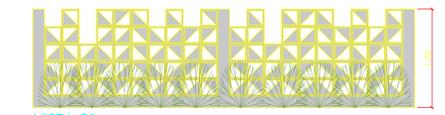


VISTA 01
CANTEIROS
ESC 1:50

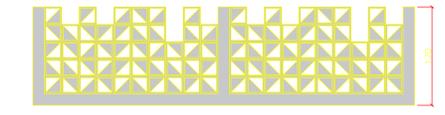

VISTA 02
CANTEIROS
ESC 1:50



VISTA 03
CANTEIROS
ESC 1:50

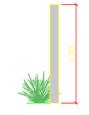

VISTA 04
CANTEIROS
ESC 1:50

CLIENTE MUNICÍPIO DE ICÉM - SP		ENCL. AVENIDA JORGE SALUSTIANO DE JESUS	
FASE DE PROJETO PROJETO EXECUTIVO	ASSUNTO DETALHAMENTO - CANTEIROS ELEVADOS 01	RESPONSÁVEL PROJETO LEONARDO LAZARO SILVA	CREA 5069378718
ASSINATURA	ART 28027230221598635	ARQUIVO F006-DET-ICEM-P00GAST-CANTE-001	FOLHA 6 16
ESCALA INDICADO	DATA 04/10/2022		