
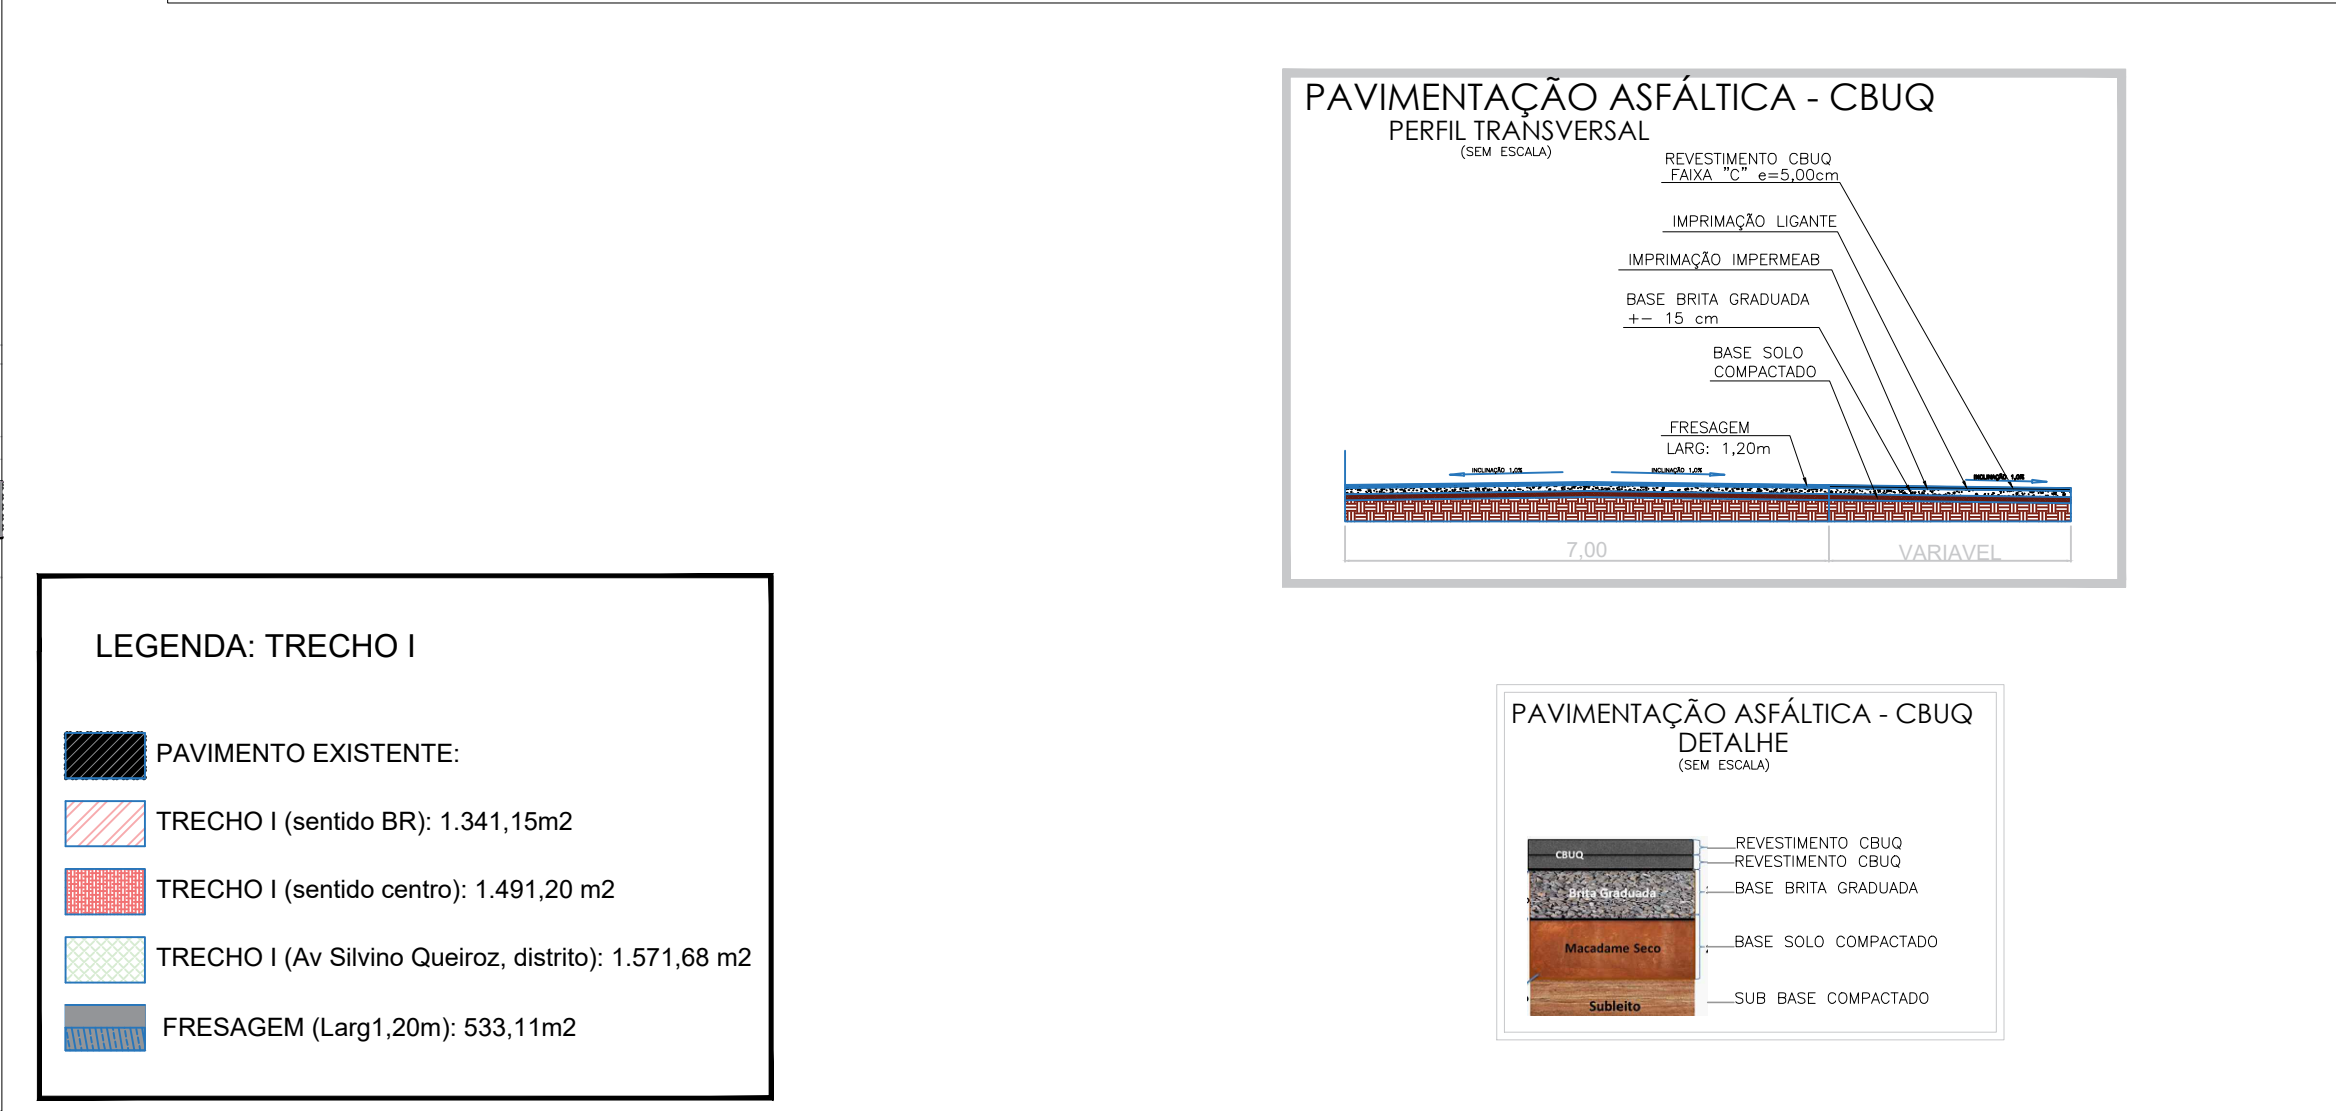
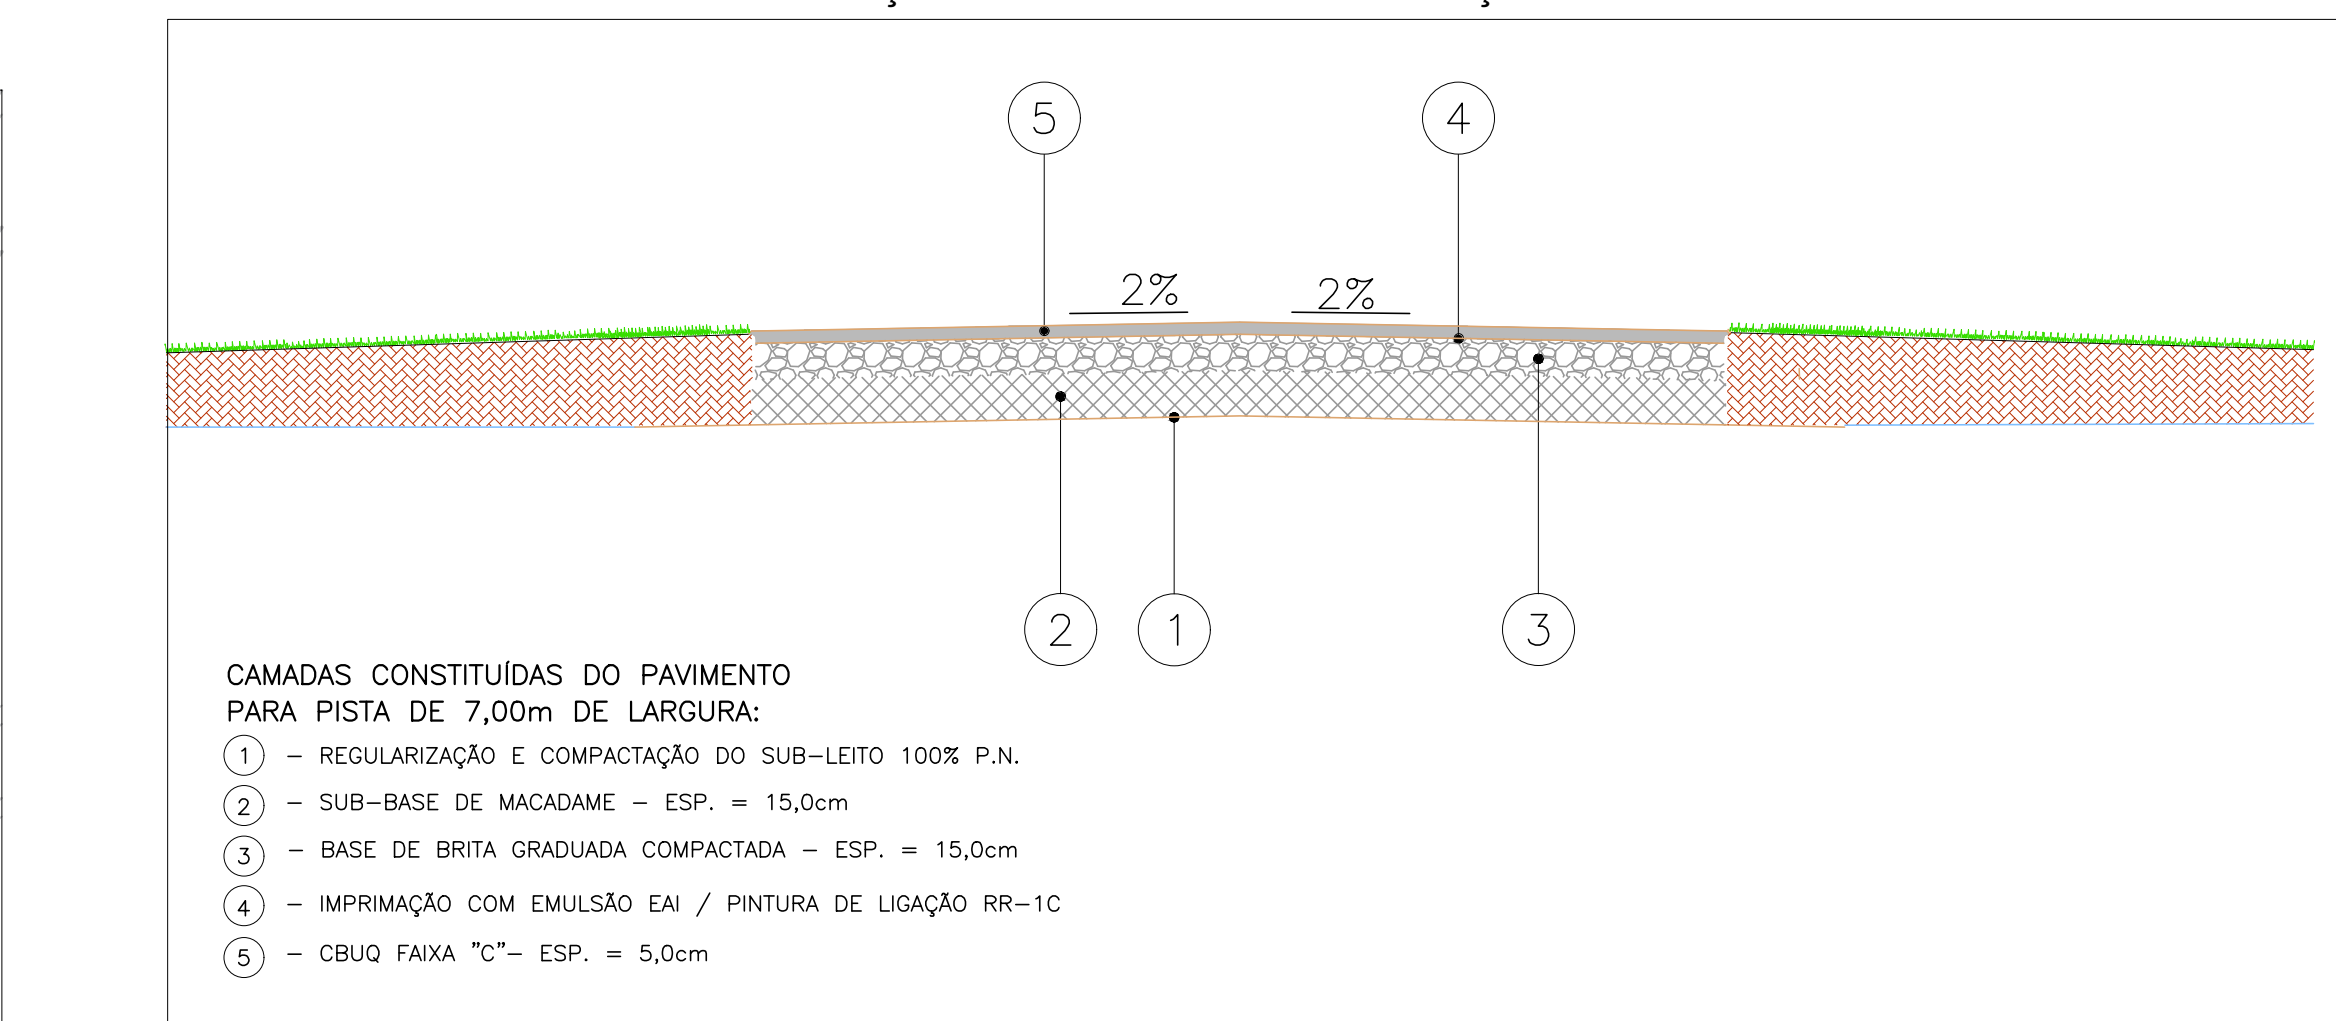
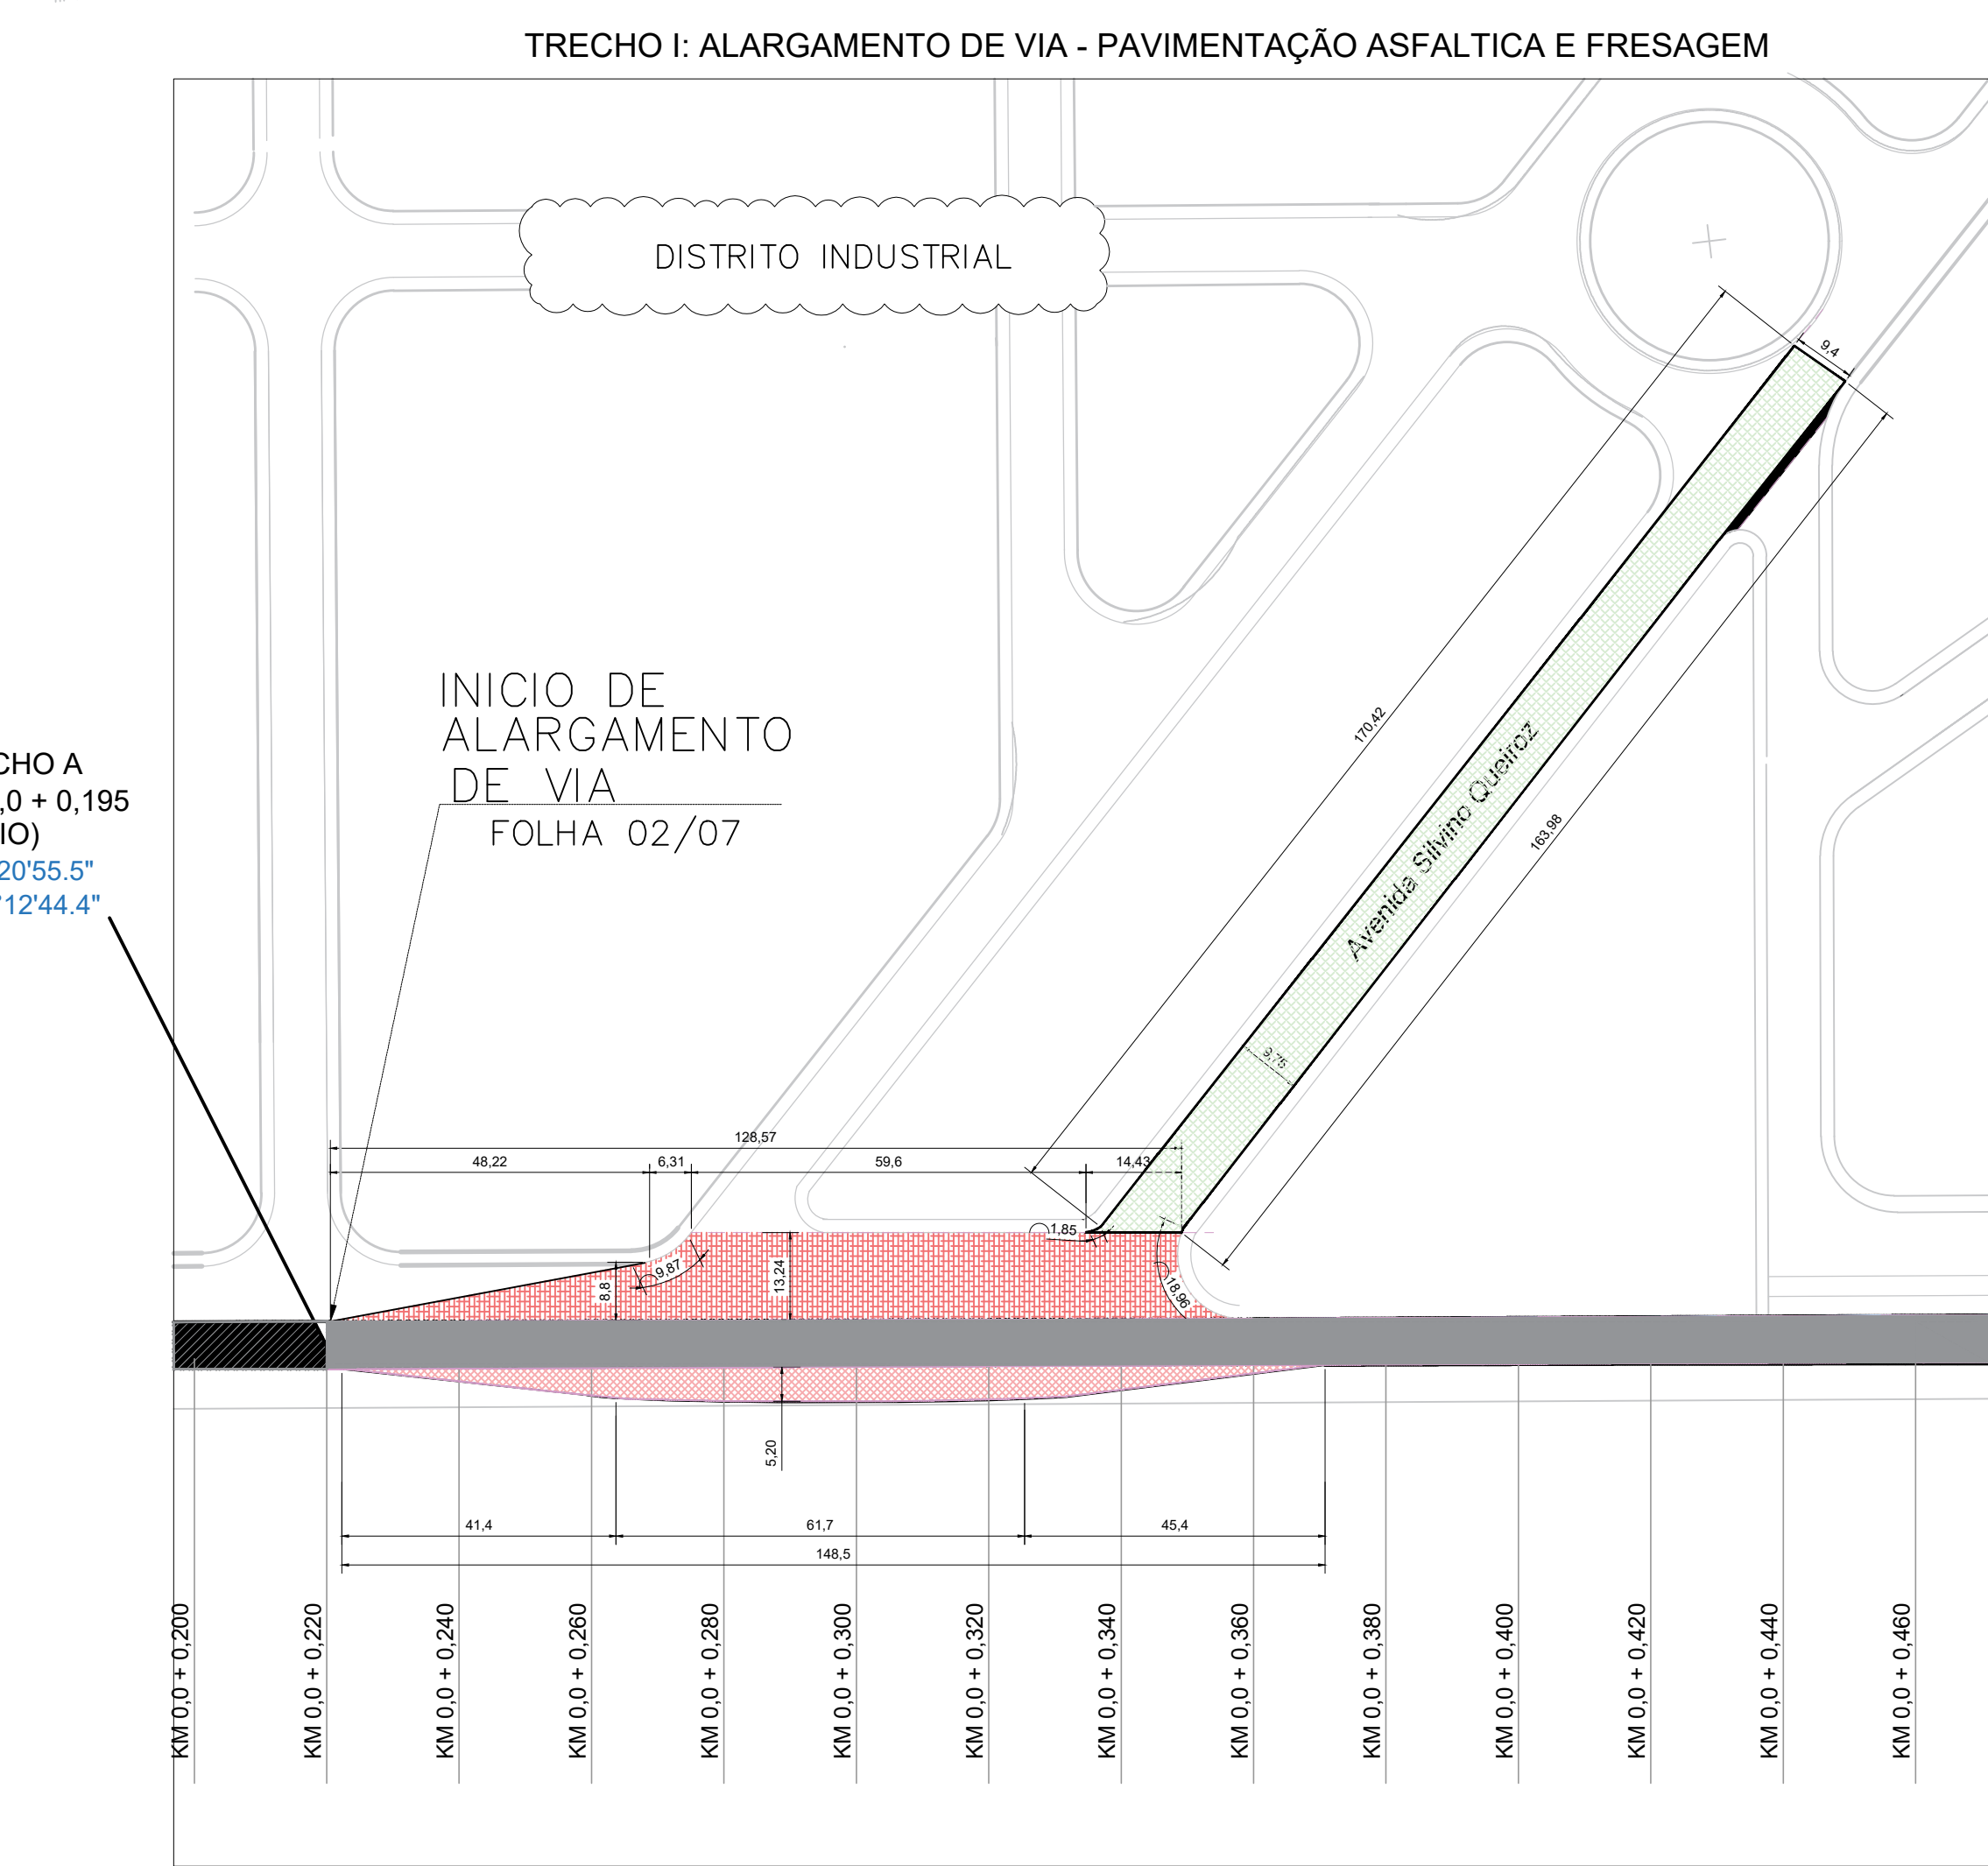


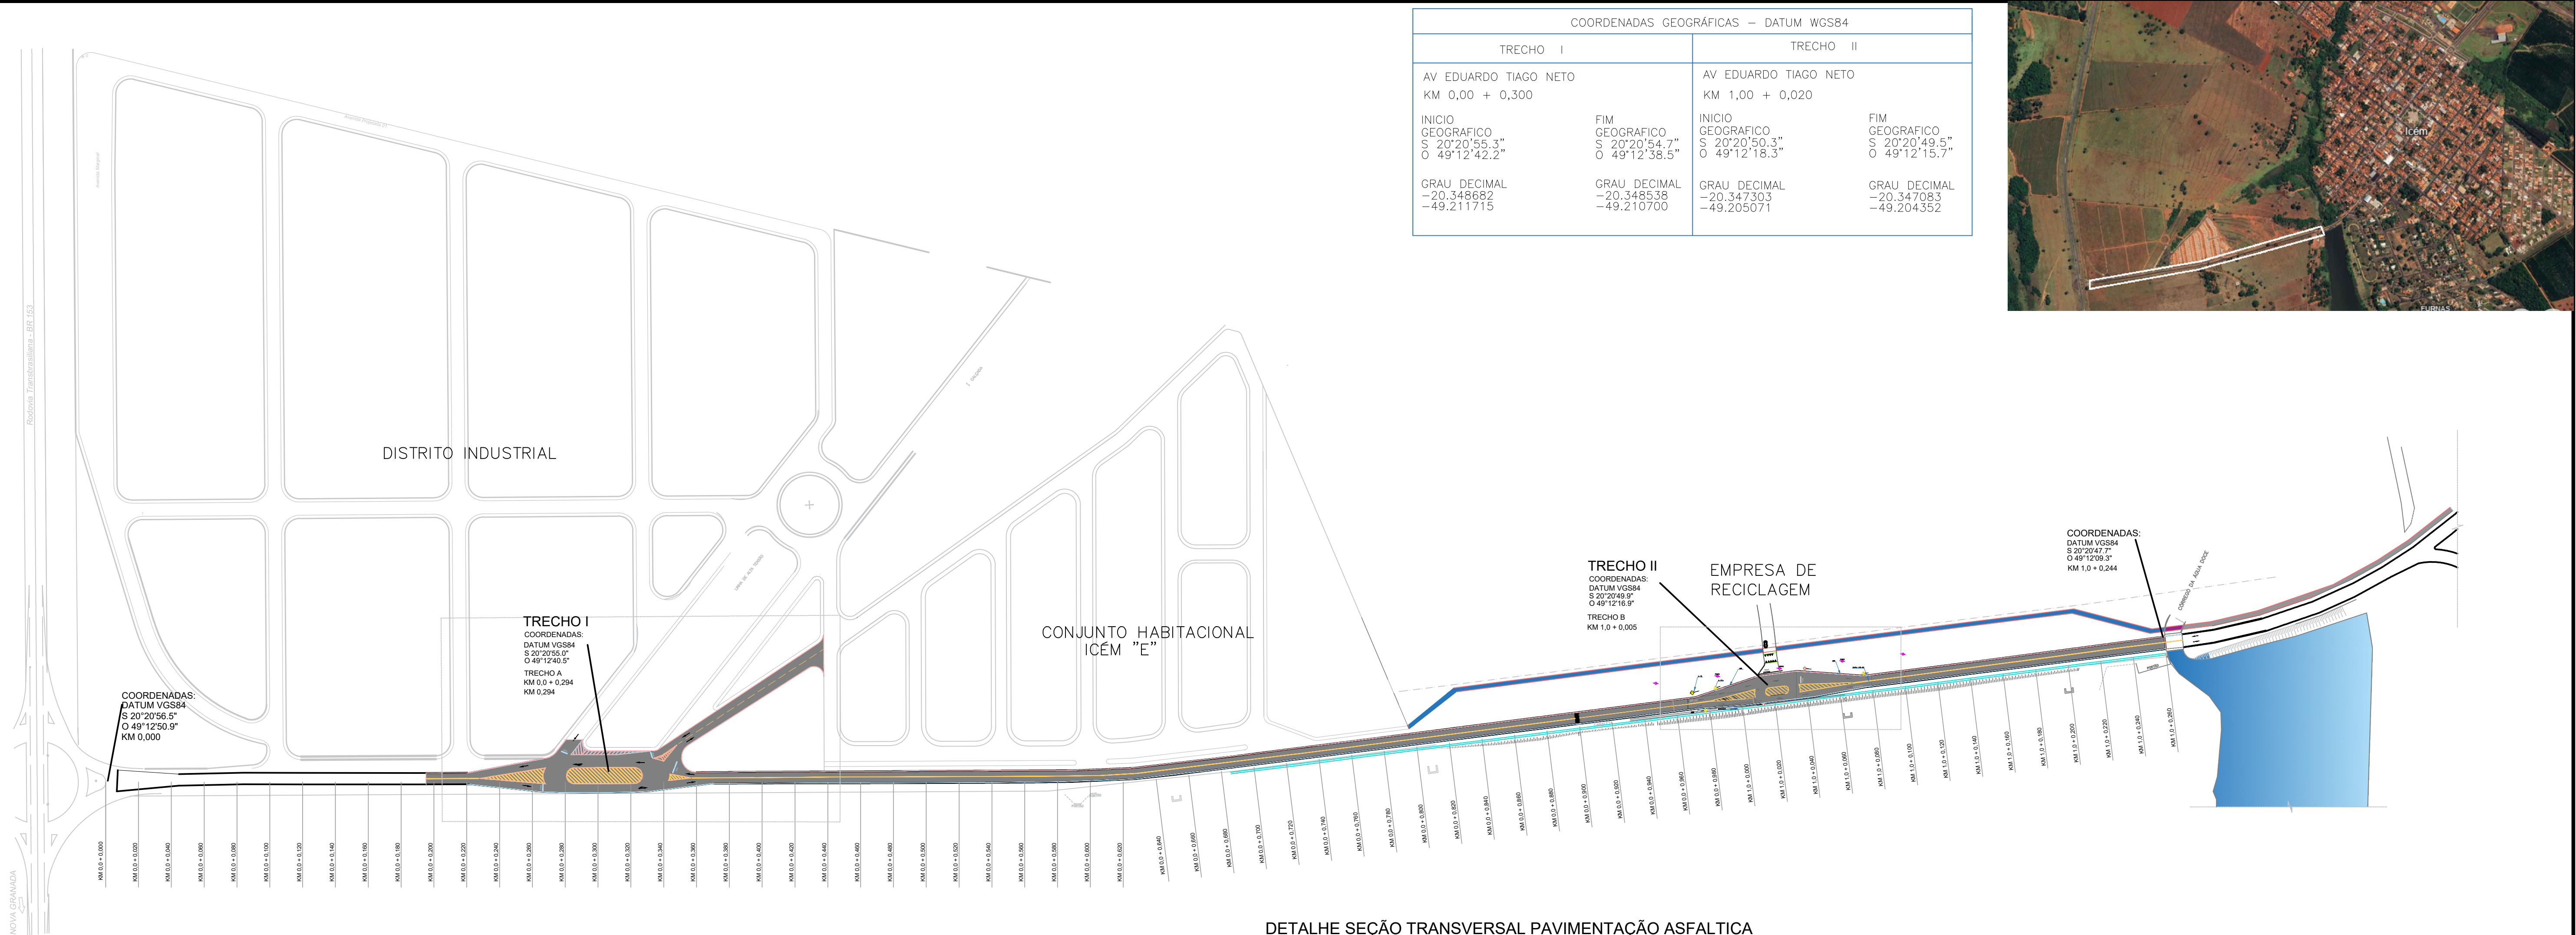

QUADRO QUANTITATIVO	
SUB-BASE EM MACADAME SECO	575,26 m³
BASE EM BRITA GRADUADA COMPACTADA	575,26 m³
IMPRIMAÇÃO COM EMULSÃO	1.835,08 m²
PINTURA DE LIGAÇÃO RR-1C	1.835,08 m²
CBUQ FAIXA "C"	178,04 m³
EXTENSÃO TOTAL DO TRECHO DA AV. EDUARDO TIAGO (SENT. CENTRO)	
LARGURA	5,20 m
EXTENSÃO TOTAL DO TRECHO DA AV. EDUARDO TIAGO (SENT. BR 153)	128,56 m
LARGURA (MÉDIA)	11,87 m
EXTENSÃO TOTAL DA RUA SILVINO QUEIROZ (DISTRITO)	167,20 m
LARGURA	9,40 m

Notas de Projeto:

- Todas as medidas estão em metro, exceto onde indicado.
- Os solos utilizados como reatero não deverão apresentar matéria orgânica e outras impurezas, e deverão apresentar expansividade inferior a 2,0% (ensaio CBR);
- Realizar frezagem com 1,20 metro de largura em toda junção de asfalto existente com o novo.

INFRAESTRUTURA URBANA		Data: Setembro 23
Local: Av Eduardo Tiago Neto		
Título: Melhorias e adequação em infraestrutura	Desenho: Nanci	
Assunto: Alargamento de via: pavimentação asfáltica	Escala: Indicada	
ENGº Francisco Fernando Barros	Folha: 03/07	Rev: 00
CREA: 5060462710		