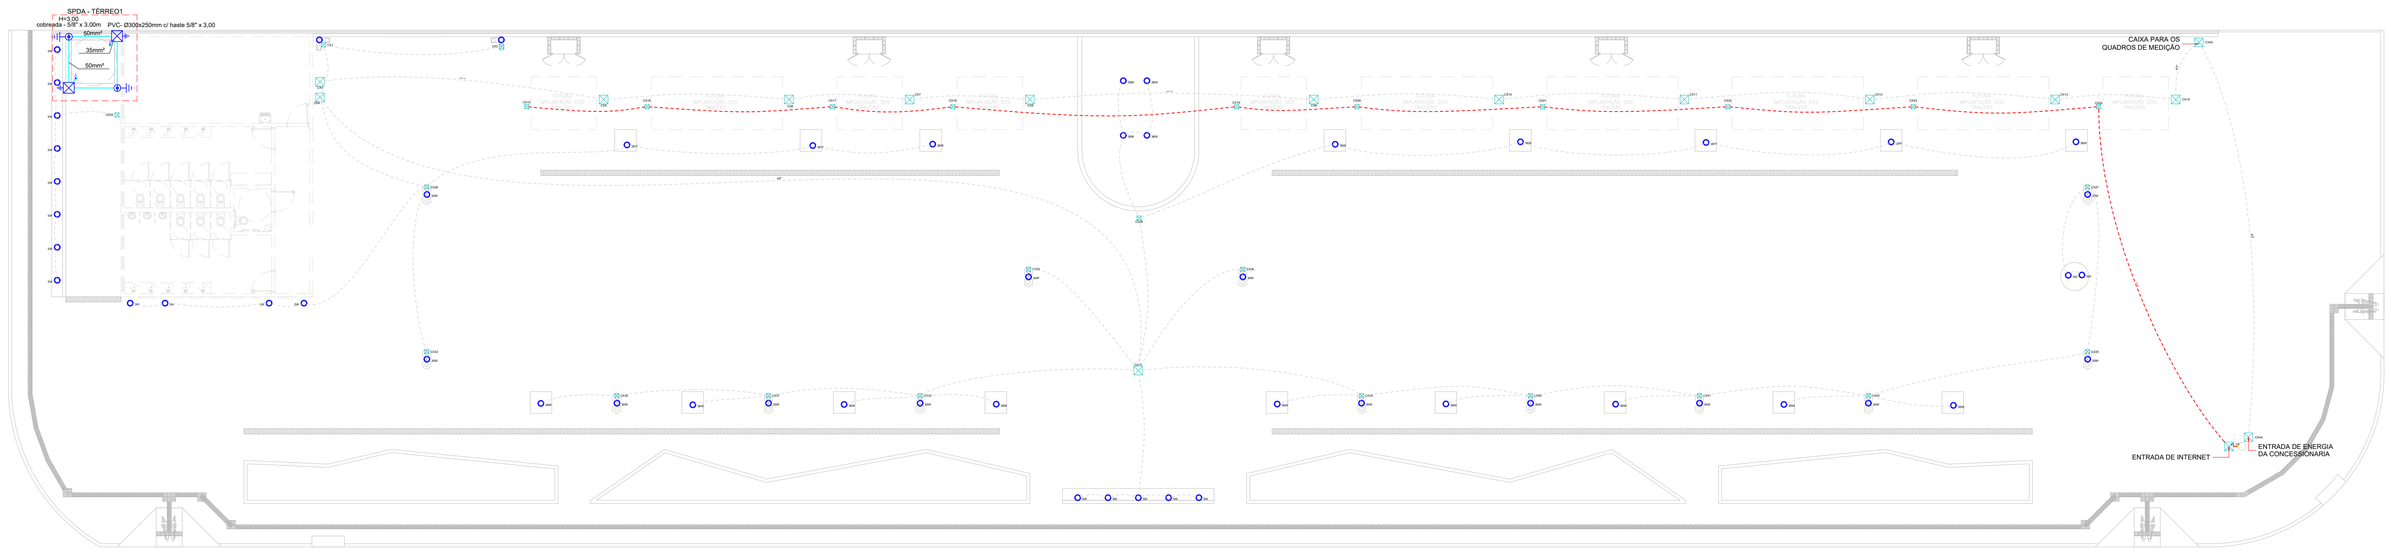

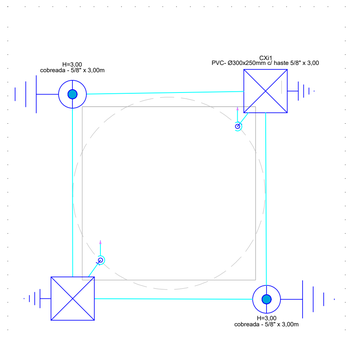

Detalhe SPDA - TÉRREO1
Escala 1:25

Lista de materiais - Terreo		
SPDA		
Aterramento		
	Caixa de inspeção PVC- Ø300x250mm	2 pç
	Haste de aterramento - cobreada 5/8" x 3,00m	4 pç
Condutores de proteção (SPDA)		
	Cabo de cobre Nú - 7 fios 35mm²	1.07 m
	50mm²	9.22 m

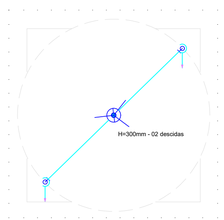

Detalhe SPDA - COBERTURA1
Escala 1:25

Lista de materiais - Cobertura		
SPDA		
Captores		
	Captor Franklin H=300mm - 02 descidas	1 pç
Condutores de proteção (SPDA)		
	Cabo de cobre Nú - 7 fios 35mm²	15.86 m
	Duto de Proteção Tubos de PVC de 1" x 3m	2 pç
	Isolador simples Fix. c/ grapa para chumbar - 100 mm	4 pç

Legenda de condutos - Terreo	
Elétrica	
.....	Piso
Lógica	
- - - - - - - - - -	Piso

Lista de materiais - Terreo		
Eletrica		
Caixa de passagem - enterrada		
	Alvenaria 400x400x400mm	16 un
	Alçapão em ferro fundido Aço pintado (ref Ludesa)	16 un
	600x600x100 mm	17 un
Eletrocalha PVC Ranhurada		
	Eletrocalha lisa Ref:	318.28 m
	Eletrocalha perfurada 1 1/4"	43.8 m
	1 1/4"	10 m
	4"	49.2 m
	4"	73.3 m
Lógica		
Caixa de passagem - enterrada		
	Alvenaria Caixa subterrânea tipo R1 - 600x300x500mm	7 Un
	Tampa padrão R1 400x400mm	7 Un
	Aço pintado (ref Ludesa) 600x600x100 mm	14 Un
Eletrocalha PVC Ranhurada		
	Eletrocalha perfurada 1 1/4"	19.8 m
	1 1/4"	19.17 m

Legenda detalhada - Terreo	
Caixa de passagem 250x250x100 no piso	
Caixa de passagem - enterrada	
Aço pintado (ref Ludesa) 400x400x100 mm	1 Un
Caixa de passagem 400x400x400 no piso	
Caixa de passagem - enterrada	
Alvenaria 400x400x400mm	1 Un
Alçapão em ferro fundido Aço pintado (ref Ludesa)	1 Un
Caixa subterrânea tipo R1 - 600x300x500 mm	
Caixa de passagem - enterrada	
Alvenaria Caixa subterrânea tipo R1 - 600x300x500mm	1 Un
Tampa padrão R1 400x400mm Aço pintado (ref Ludesa)	1 Un
Lâmpada LED	
Ponto Comum Duplo	
Ponto LED 2 Plateias	

CLIENTE MUNICÍPIO DE ICÉM			
OBRA CONSTRUÇÃO DA PRAÇA GASTRONÔMICA		END. ICÉM - SP	
FASE DE PROJETO PROJETO DE INFAESTRUTURA ELÉTRICA		ASSUNTO FIAÇÃO - TÉRREO	
RESPONSÁVEL PROJETO LEONARDO LAZARO SILVA		CREA 5069378718	
ASSINATURA		ART 28027230221598635	FOLHA 12|16
ESCALA 1:100	DATA 04/10/2022	ARQUIVO FL12-ELE-ICEM-PQGAST-ELETR-R01	