

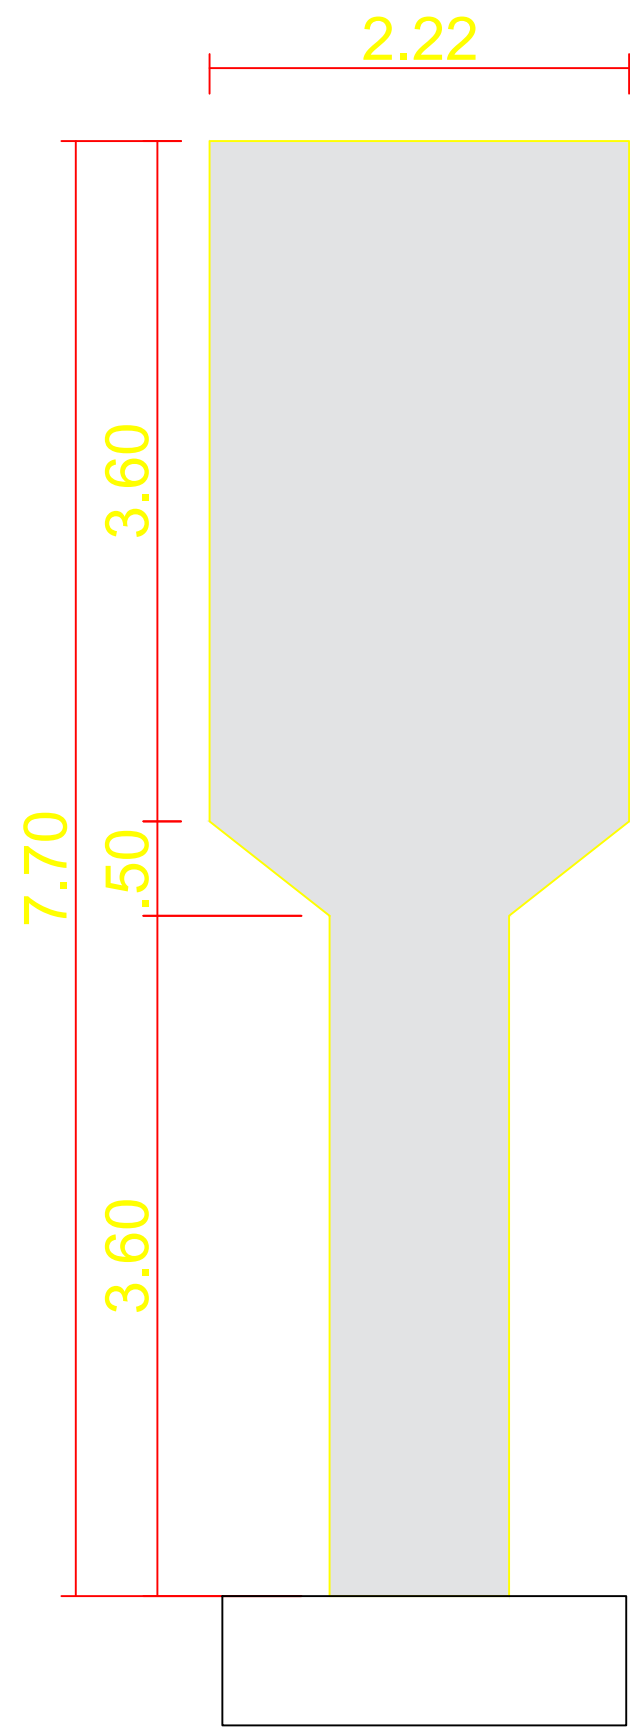
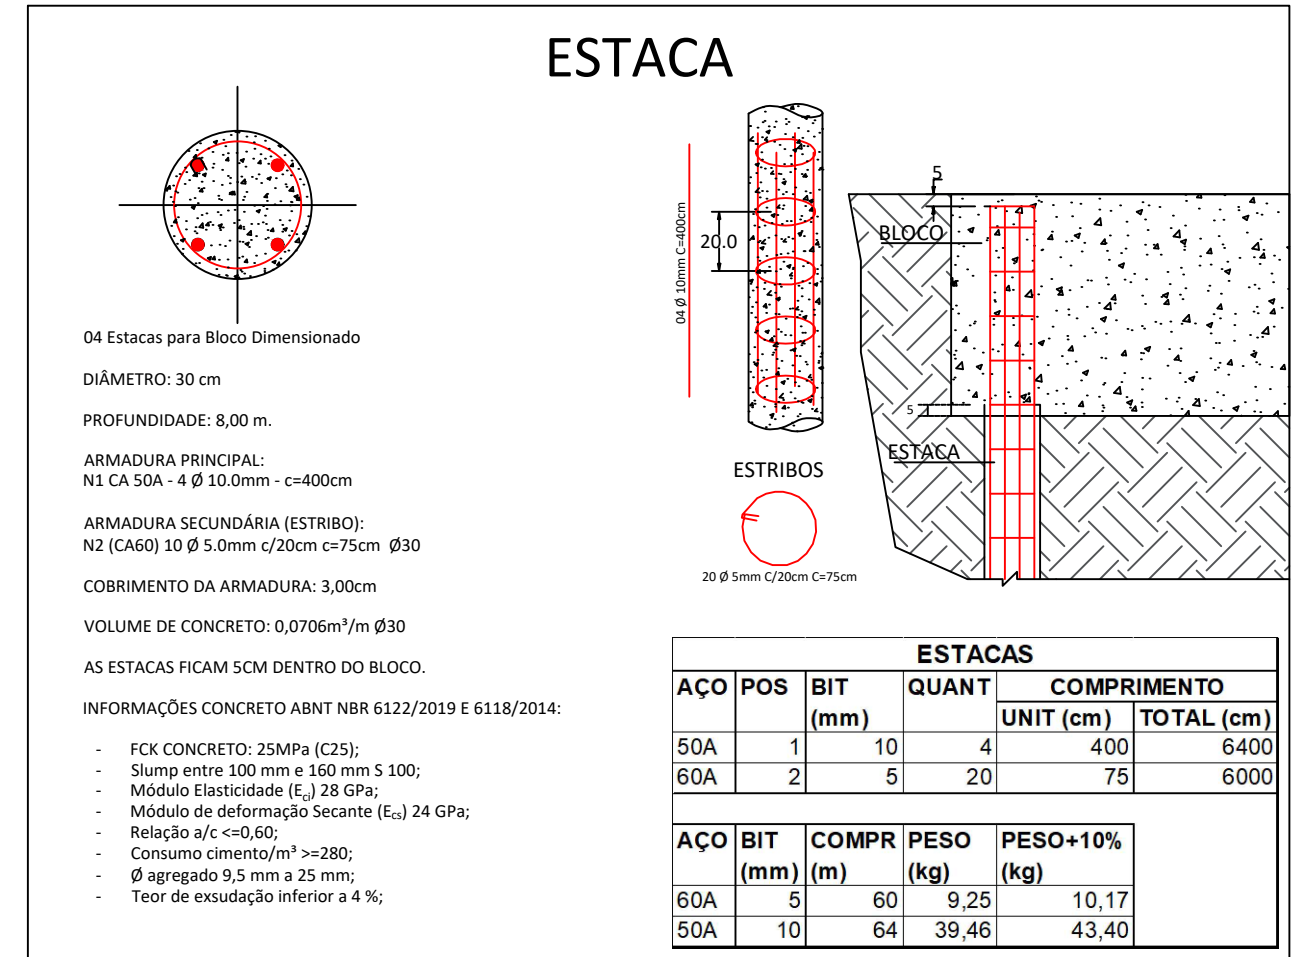
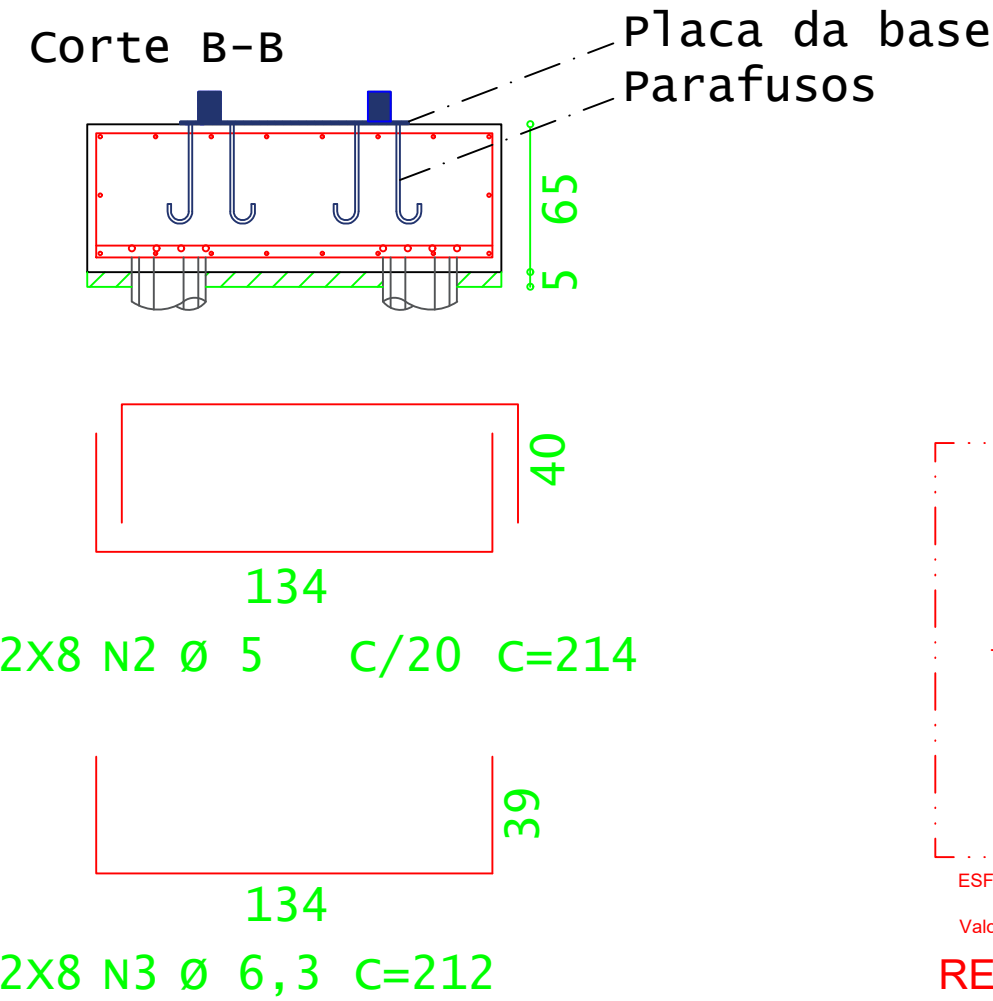
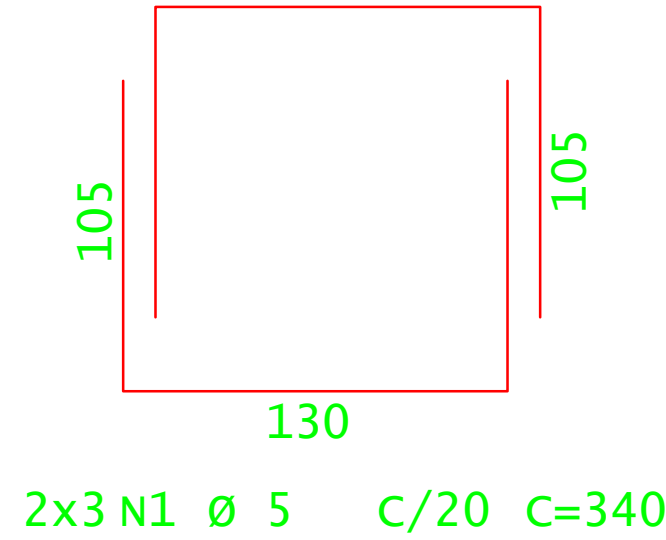


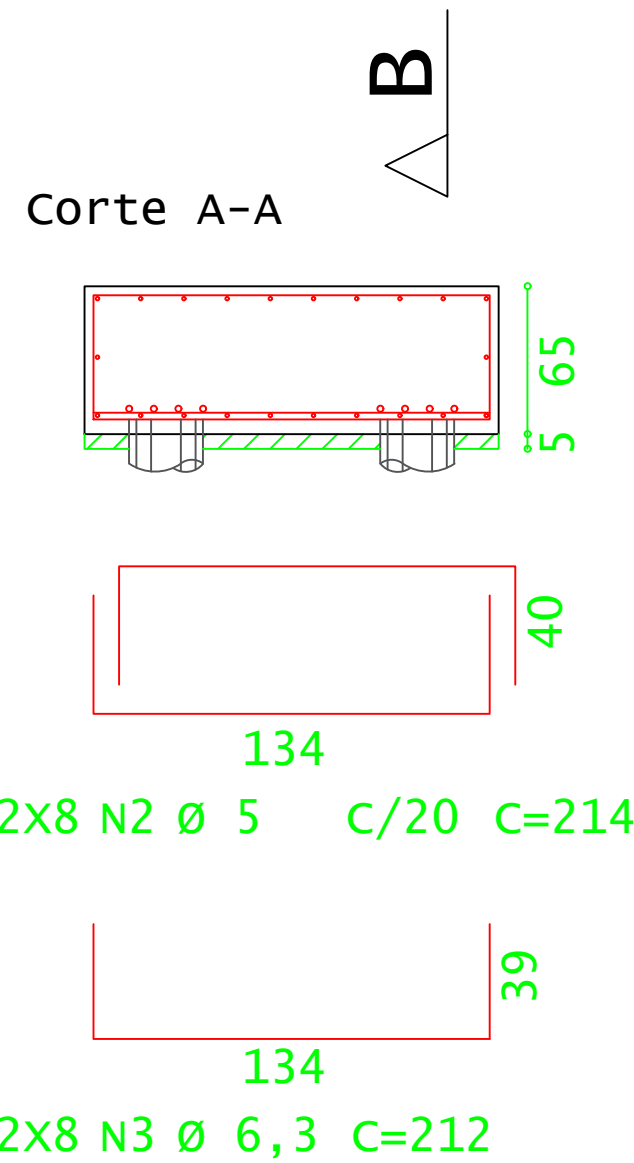


DETALHE
RESERVATÓRIO 15.000 L
ESC. 1:40

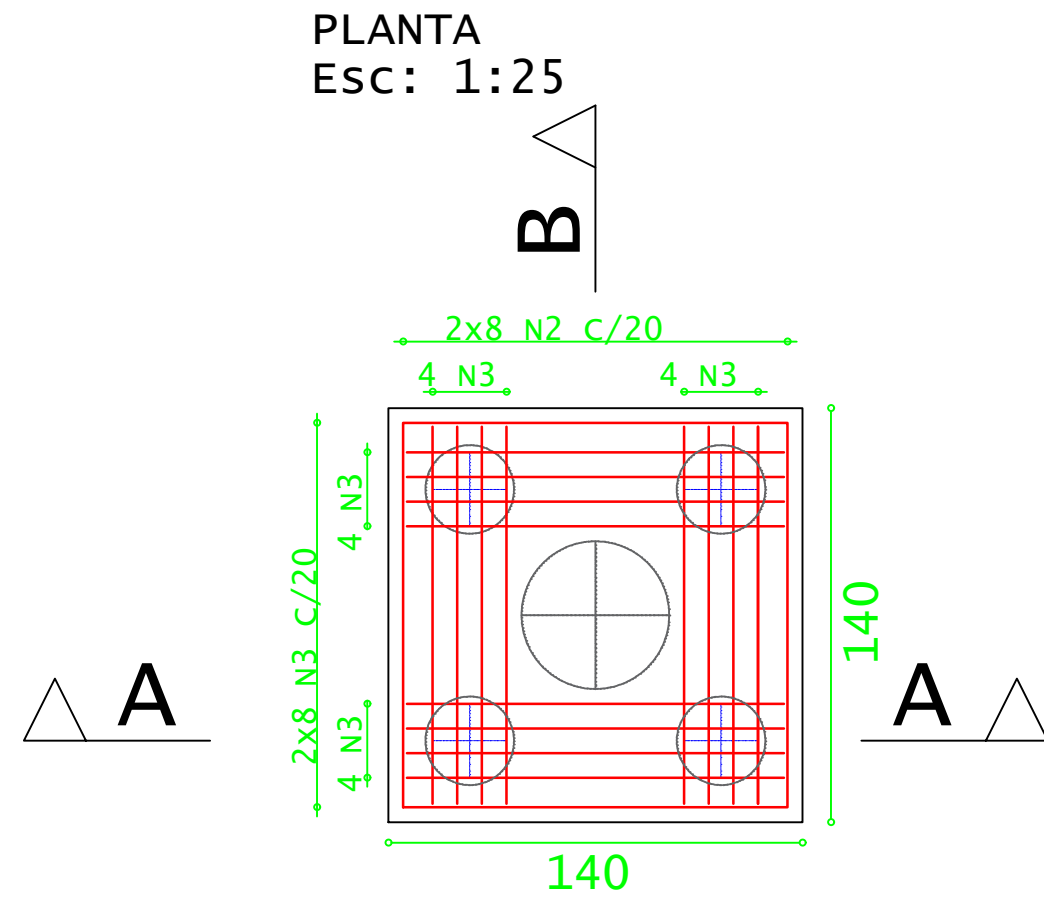

BLOCOS					
AÇO	POS	BIT (mm)	QUANT	COMPRIMENTO	
				UNIT (cm)	TOTAL (cm)
60A	1	5	6	340	2040
60A	2	5	32	214	6848
50A	3	6,3	32	212	6784

AÇO	BIT (mm)	COMPR (m)	PESO (kg)	PESO+10%
				(kg)
60A	5	88,88	13,70	15,07
50A	6,3	67,84	16,60	18,26

VOLUME CONCRETO:
- Blocos: 1,27m³
- Estaca: 2,26m³
VOLUME TOTAL: 3,53m³
FORMA: 3,64 m²

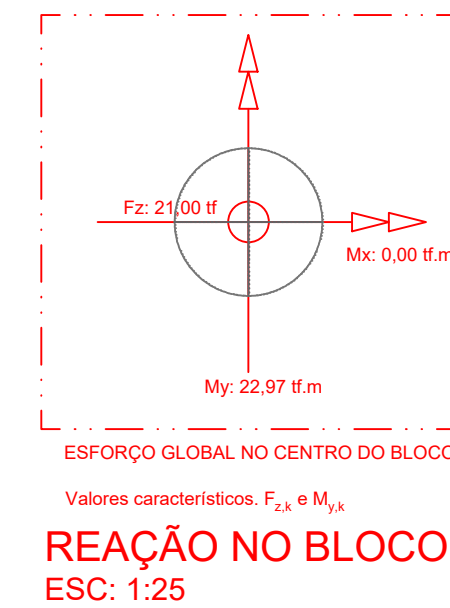

- NOTAS:
1. ANCORAGEM DO RESERVATÓRIO NO BLOCO - SEGUIR RECOMENDAÇÕES DO FABRICANTE DO RESERVATÓRIO.
 2. RESERVATÓRIO CONSIDERADO: METÁLICO TIPO TAÇA COLUNA SECA 15M³ - REF TCS 1501 tank metalurgica.
 3. OBSERVAR RECOMENDAÇÕES DO FABRICANTE.

		CLIENTE PREFEITURA MUNICIPAL DE ICÊM	
FASE DE PROJETO PROJETO ESTRUTURAL		ASSUNTO FUNDAÇÃO RESERVATÓRIO DE ÁGUA	
RESPONSÁVEL PROJETO LEONARDO LAZARO SILVA		CREA 5069378718	
ASSINATURA		ART 28027230221598635	FOLHA 4 16
ESCALA INDICADO	DATA 04/10/2022	ARQUIVO FLO4-EST-ICEM-PQGAST-BASERES-R01	