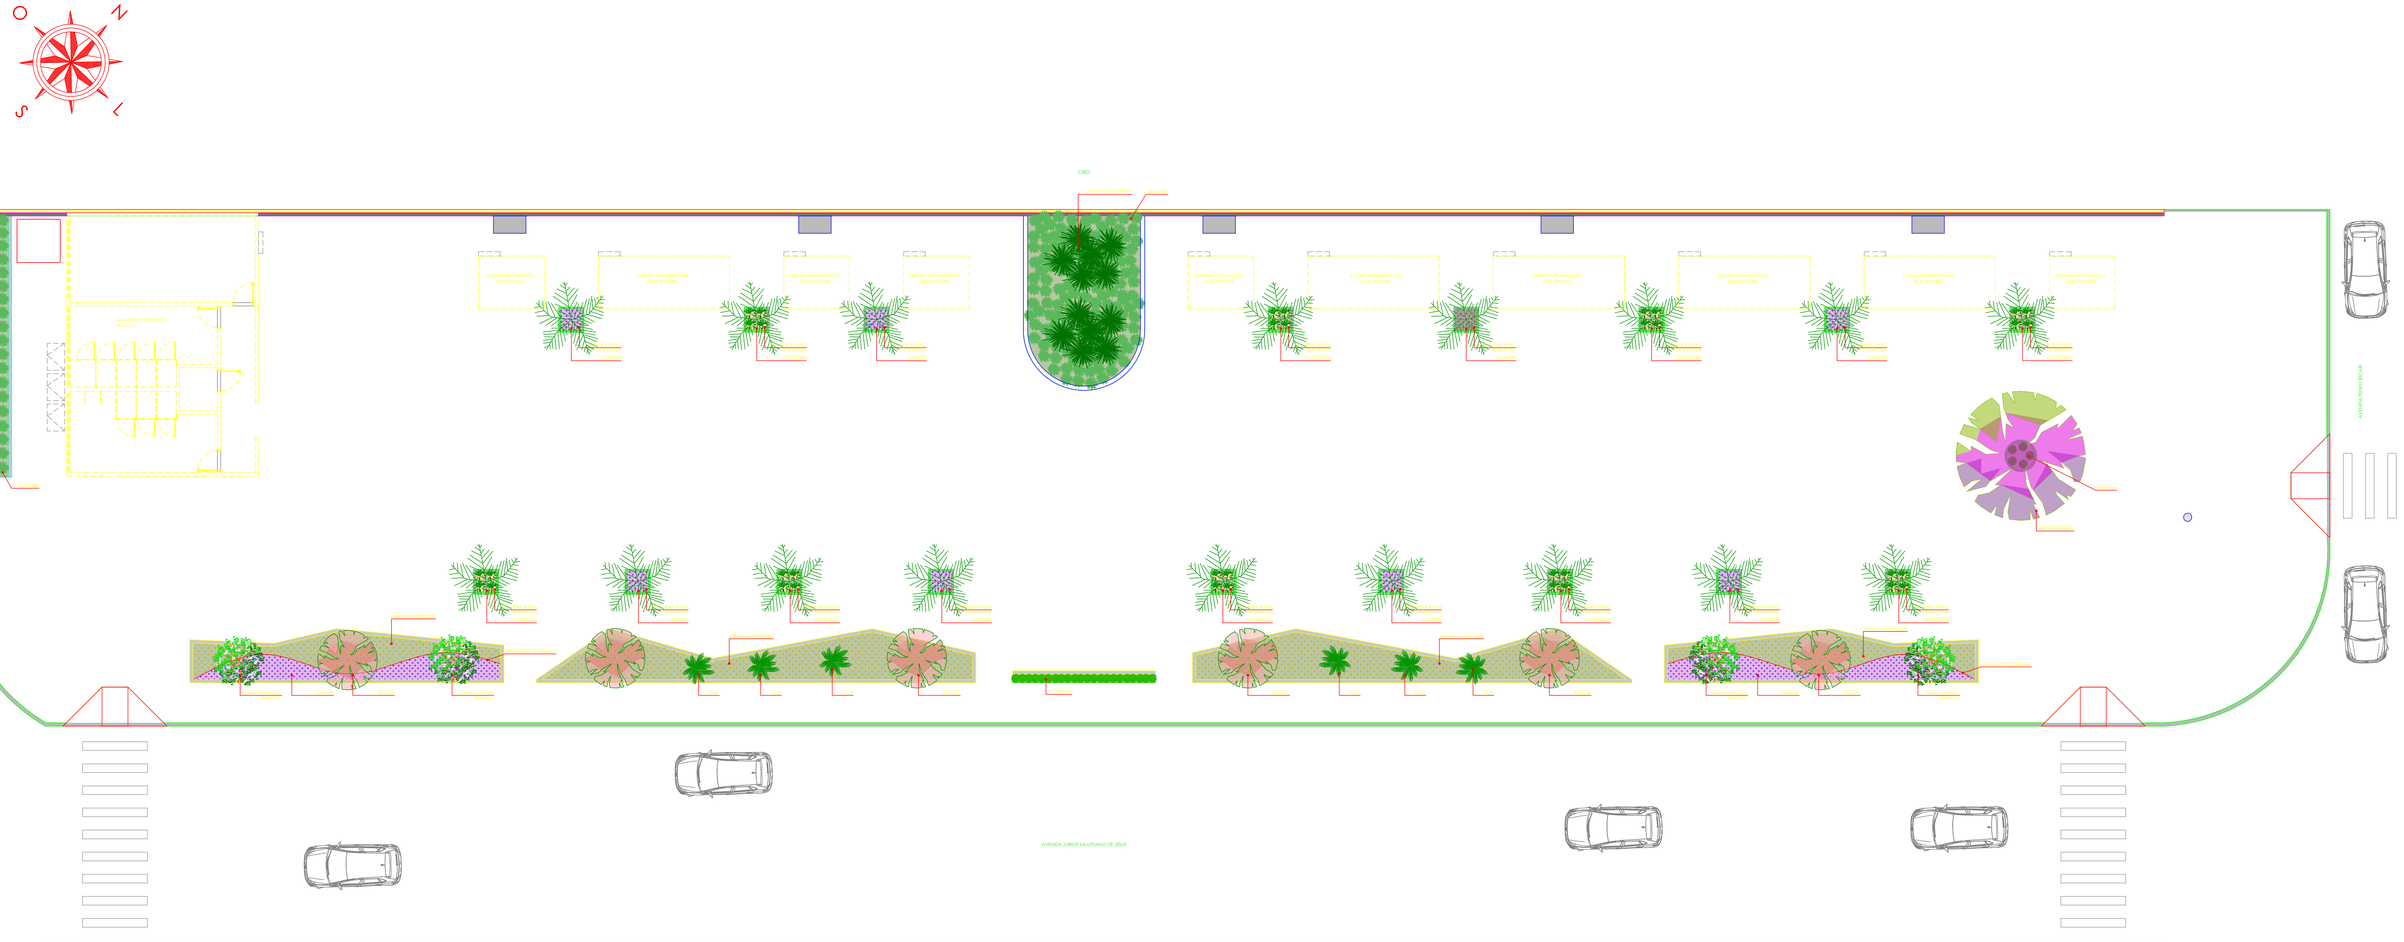

QUANTIDADE	REFERÊNCIA	ESPÉCIE	PORTE/ALTURA	LOCAL	UNID.

QUANTIDADE	REFERÊNCIA	ESPÉCIE	PORTE/ALTURA	LOCAL	UNID.

CLIENTE
MUNICÍPIO DE ICÉM - SP
OBRA
CONSTRUÇÃO DA PRAÇA GASTRONÔMICA
END.
AVENIDA JORGE SALUSTIANO DE JESUS

FASE DE PROJETO: PROJETO EXECUTIVO	ASSUNTO: PAISAGISMO
RESPONSÁVEL PROJETO: LEONARDO LAZARO SILVA	CREA: 5069378718
ASSINATURA	ART: 28027230221598635
ESCALA: INDICADO	DATA: 04/10/2022
ARQUIVO: FLOB-PE-ICEM-PGQAST-PAISA-R01	FOLHA: 8 | 16