



IMPLANTAÇÃO VIA DE ACESSO
S/ESC

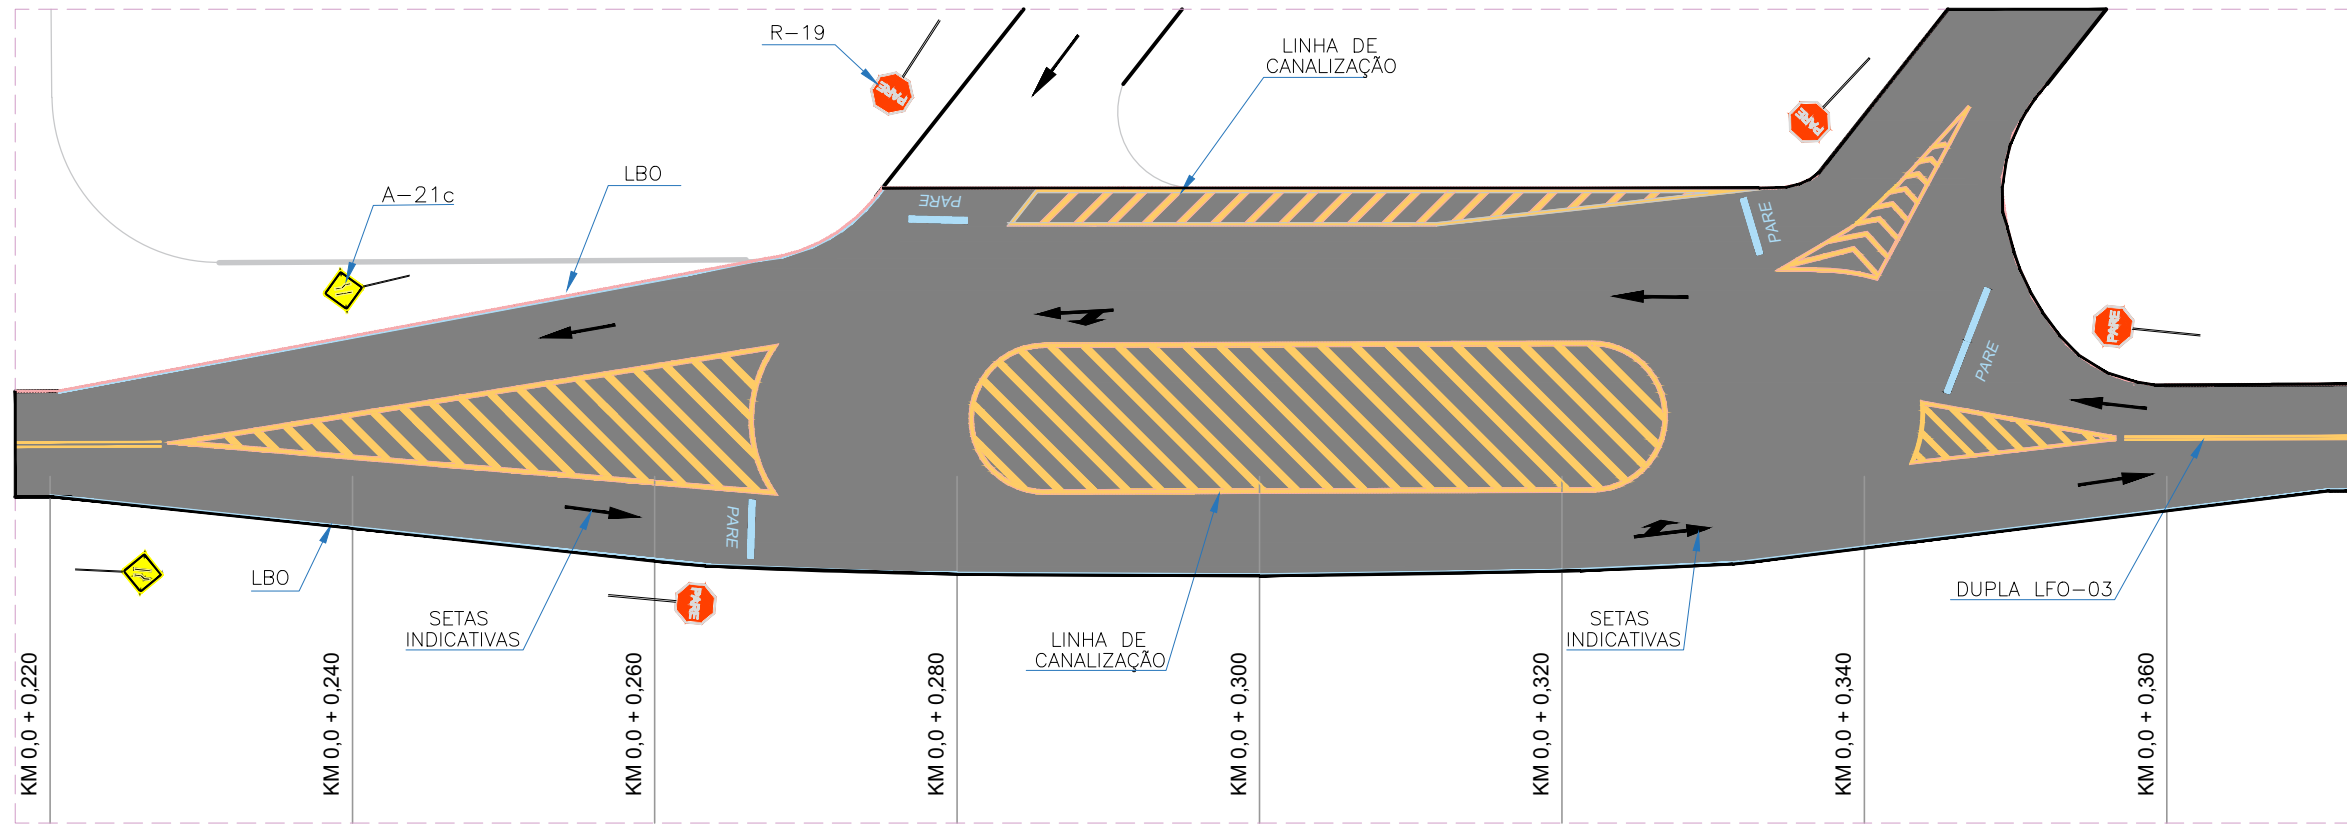




DETALHE TRECHO I
S/ESC

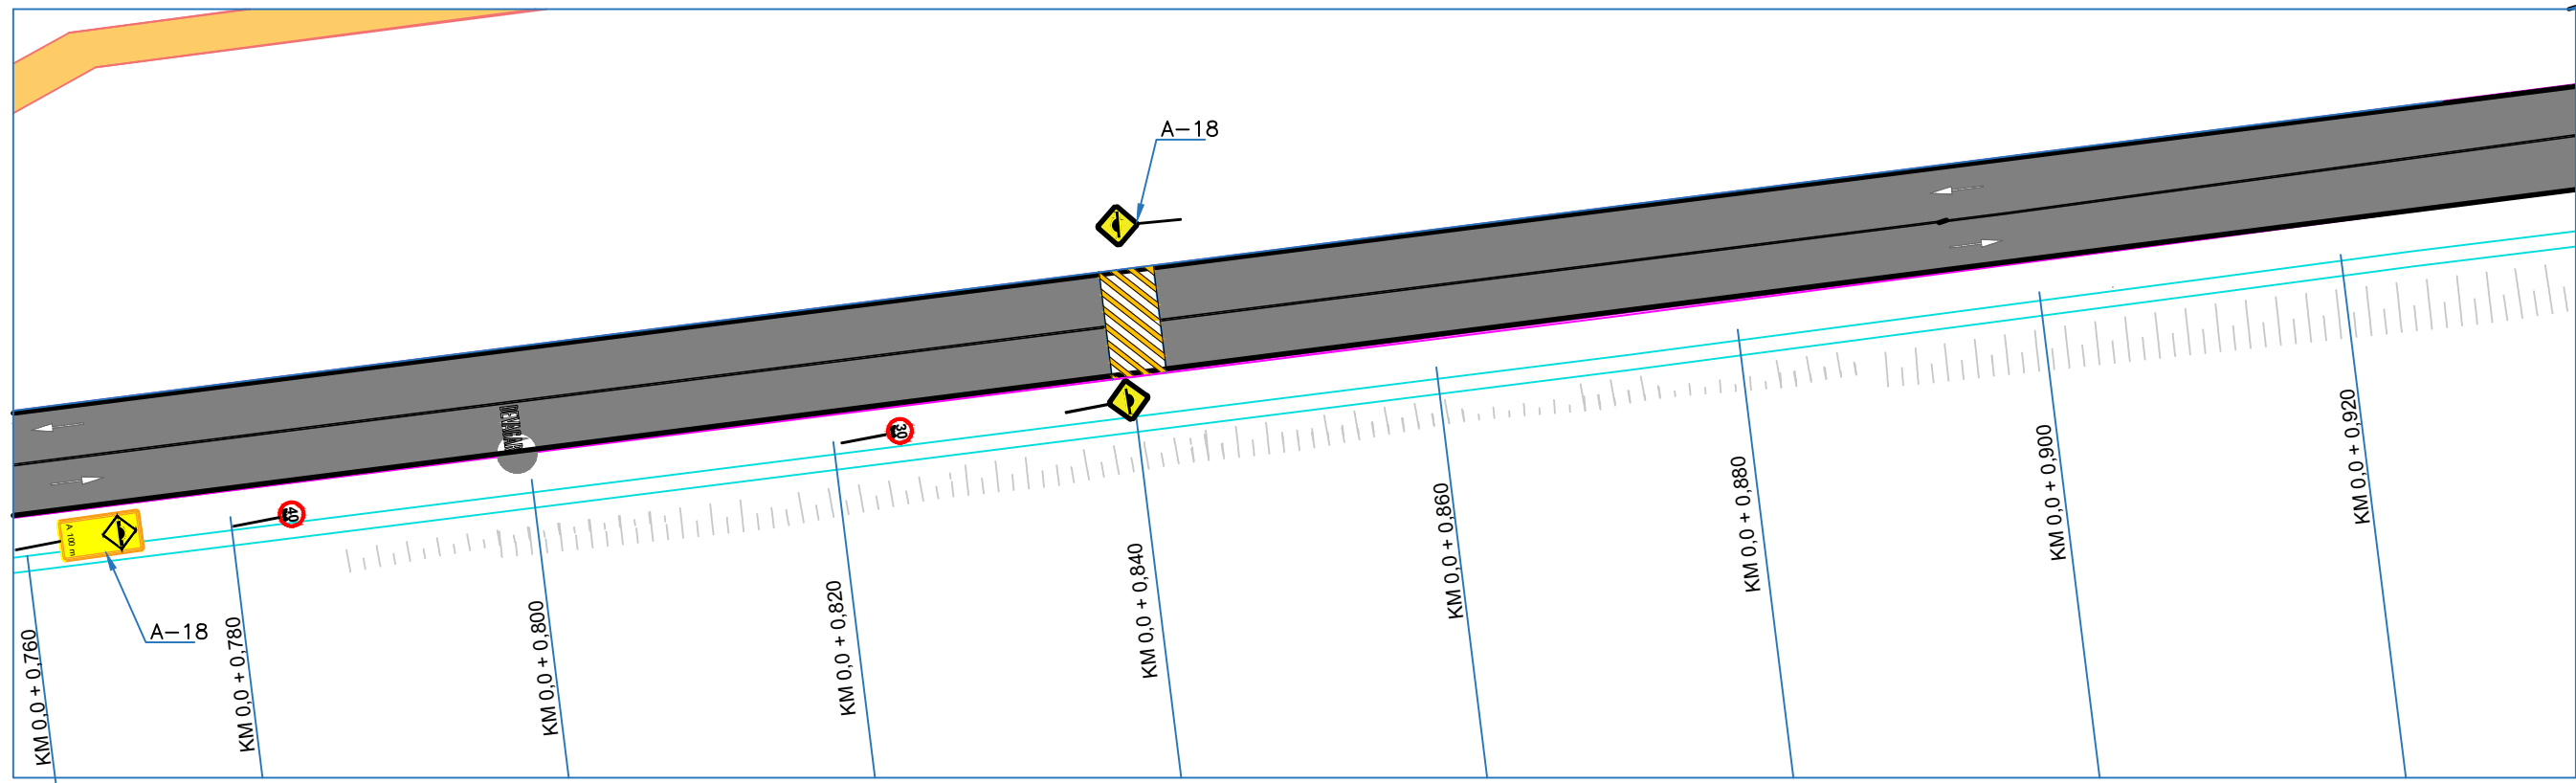

DETALHE TRECHO II
S/ESC







DESCRIÇÃO	QUANT (un)	COMPR (m)	LARG (m)	ÁREA (m²)	TOTAL
LINHA DUPLA CONTÍNUA - LFO-3 (0,10m)	02	1.325,72	0,10	132,57	265,14
LINHA DE BORDA - LBO	02	1.313,72	0,10	131,37	262,74
LINHA DE RETENÇÃO	04	5,00	0,40	2,00	8,00
LINHA DE BORDA SECCIONADA - LMS-2	46	1,00	0,15	0,15	6,90
P.A.R.E	04	1,40	2,23	1,88	6,72
D.E.V.A.G.A.R	02	5,00		3,34	6,68
SETA "SIGA EM FRENTE"	12	5,00		1,09	13,08
SETA "SIGA EM FRENTE / VIRE À ESQUERDA"	04	5,00		1,87	7,48
FAIXA ZEBRADA PARA LOMBADA	07	5,09	0,40	2,04	14,28
TRECHO I: MARCA DE CANALIZAÇÃO INTERNA (0,40m)	01	143,27	0,40	57,31	57,31
TRECHO I: MARCA DE CANALIZAÇÃO BORDA (0,20m)	01	209,17	0,20	41,84	41,84
TRECHO II: MARCA DE CANALIZAÇÃO INTERNA (0,40m)	01	139,15	0,40	55,66	55,66
TRECHO II: MARCA DE CANALIZAÇÃO BORDA (0,20m)	01	148,71	0,20	33,74	33,74
FAIXA ELEVADA: FAIXA DE PEDESTRES	08	2,50	0,40	1,00	8,00
FAIXA ELEVADA: DEMARCAÇÃO TRIANGULAR	08	0,70	0,90	0,29	2,32
FAIXA ELEVADA: LINHA DE RETENÇÃO	01	6,00	3,20	3,20	3,20
TACHAS BIDIRECIONAL RETRORREFLETIVO	789				
TOTA ÁREA DE PINTURA					765,31

SINALIZAÇÃO VERTICAL	PLACAS					SUPORTES		
	SIMB	CÓD	NOME DA PLACA	LADO 1 m	LADO 2 m	ÁREA m²	QUANT und	TOTAL m²
SINALIZAÇÃO VERTICAL	R-1		PARADA OBRIGATORIA	L 0,35	L 0,35	0,60	4,00	2,40
	R-19		VELOCIDADE MÁXIMA PERMITIDA	Ø 0,50	Ø 0,50	0,20	0,00	0,00
	R-19		VELOCIDADE MÁXIMA PERMITIDA	Ø 0,50	Ø 0,50	0,20	2,00	0,40
	R-7		PROIBIDO ULTRAPASSAR	Ø 0,50	Ø 0,50	0,20	2,00	0,40
	A-22		PONTE ESTREITA	0,50	0,50	0,25	1,00	0,25
	A-18		SALIENTAÇÃO OU LOMBADA	0,50	0,50	0,25	2,00	0,50
	A-21e		ALARGAMENTO DE PISTA À DIREITA	0,50	0,50	0,25	4,00	0,50
	A-21c		ESTREITAMENTO DA PISTA À DIREITA	0,50	0,50	0,25	4,00	0,50
	A-25		MÃO DUPLA ADIANTE	0,50	0,50	0,25	0,00	0,00
	A-32b		PASSAGEM DE PEDESTRES	0,80	0,40	0,32	1,00	0,32
SINALIZAÇÃO VERTICAL	A-18		LOMBADA COM DISTÂNCIA	1,20	0,60	0,72	1,00	0,72
			MARCADOR DE ALINHAMENTO	0,50	0,60	0,30	4,00	0,90
			MARCADOR DE ATENÇÃO / PERIGO	0,20	0,60	0,12	2,00	0,24
							7,13	82,40

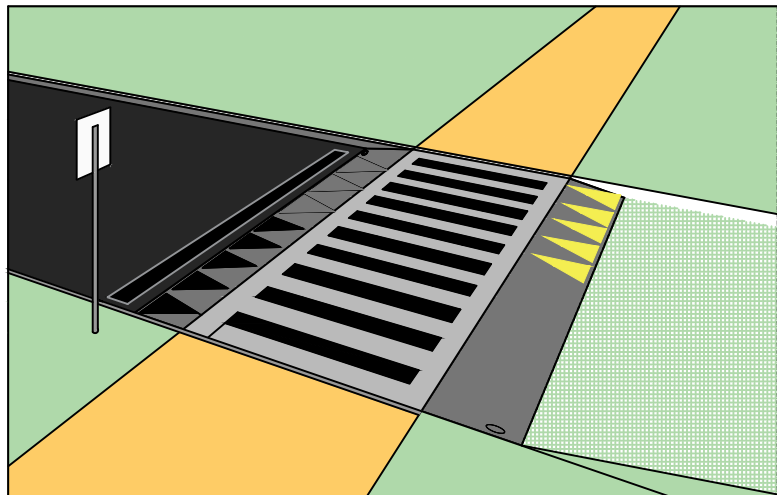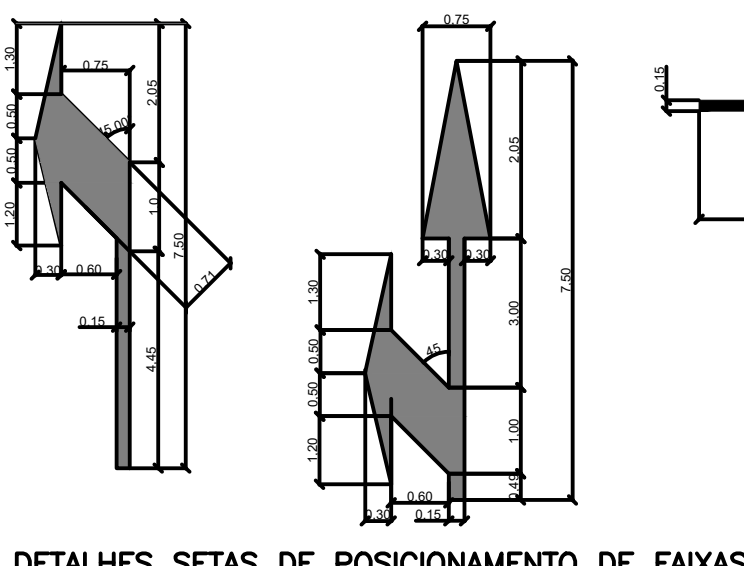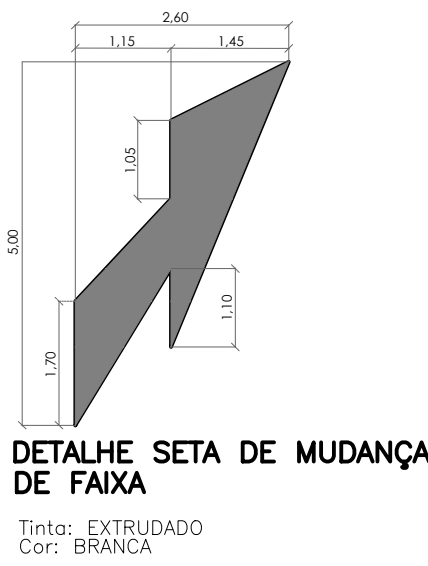

DETALHE FAIXA ELEVADA
Tinta: EXTRUDADO
Cor: BRANCAS E AMARELAS
(S/ESCALA)

SINALIZAÇÃO HORIZONTAL

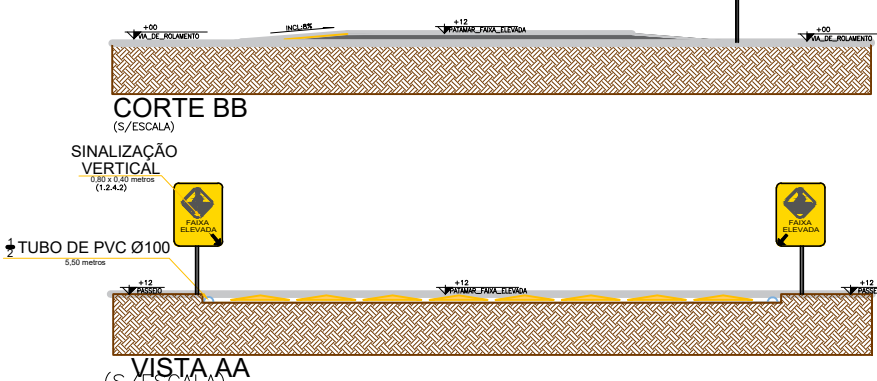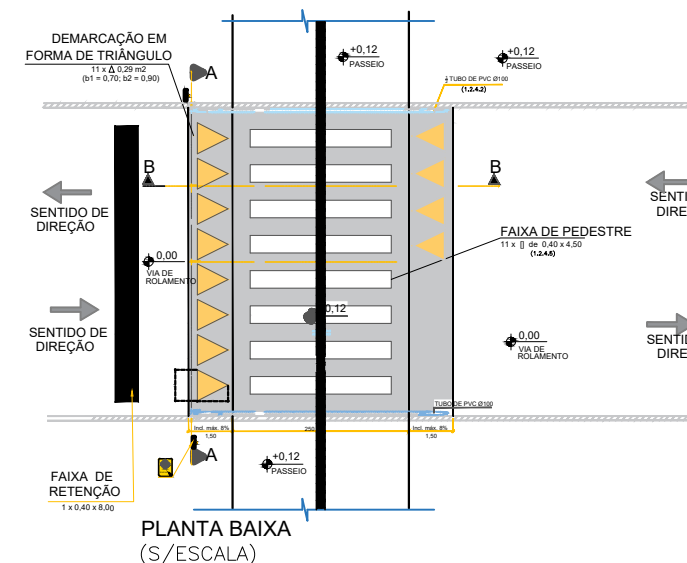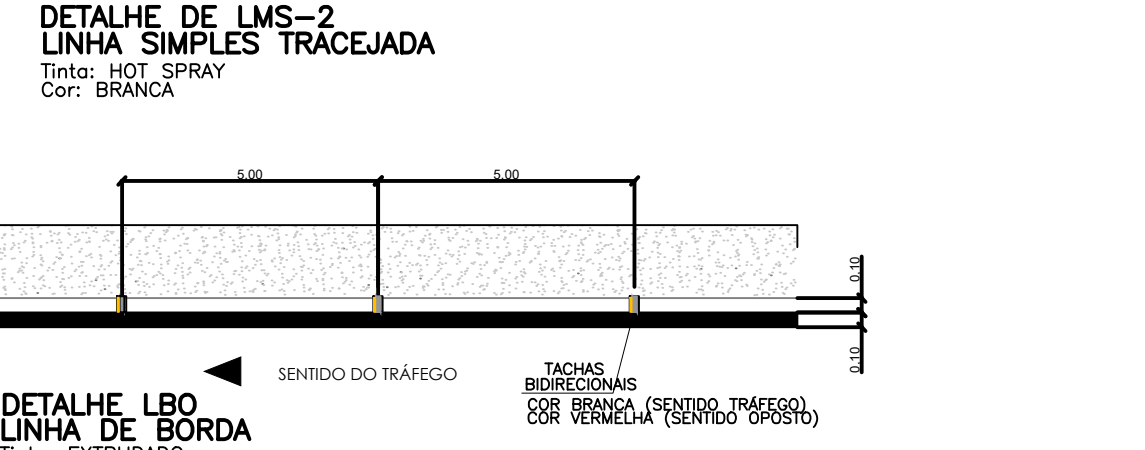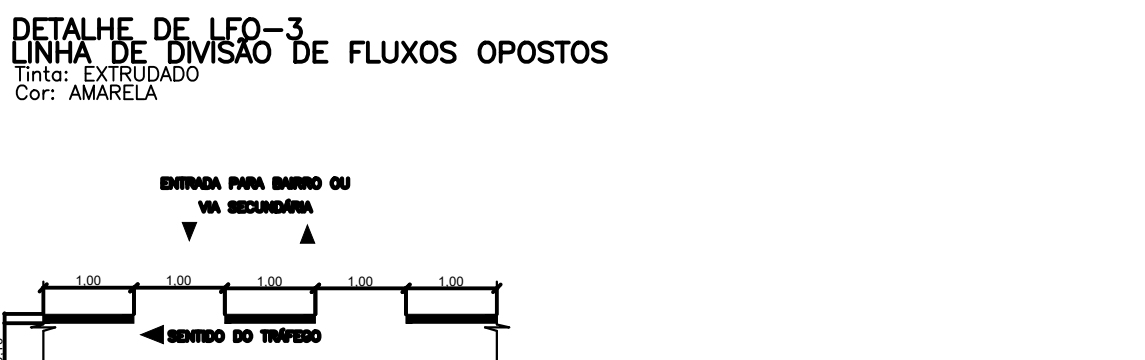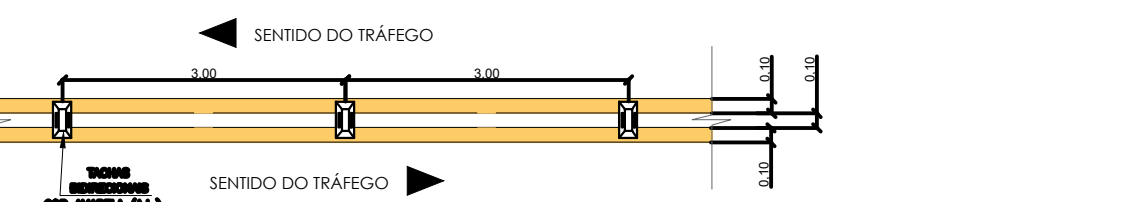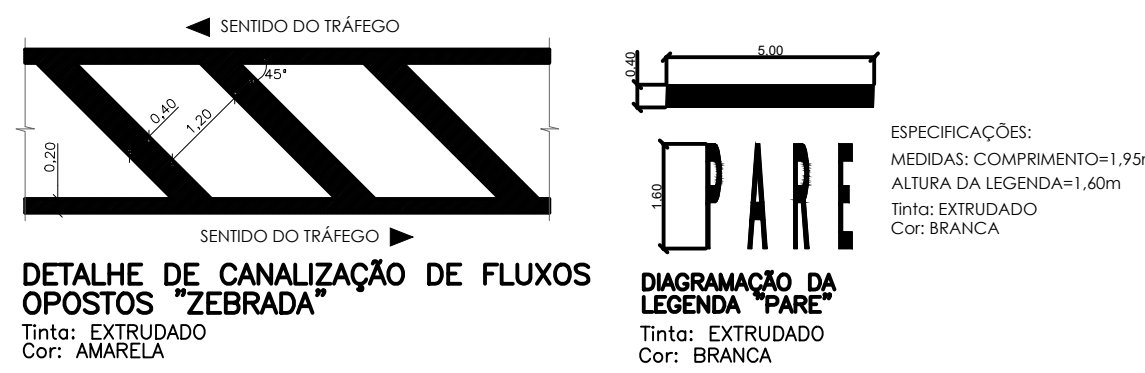

DETALHES DA SINALIZAÇÃO HORIZONTAL

PALAVRA	COMPRIM.	ALTURA	ÁREA DE PINTURA (m)
DEVAGAR	3,99	1,60	3,34
CUIDADO	3,56	1,60	3,51
PARA	2,20	1,60	1,68
SIMBOLOGIA	SETAS DIRECIONAIS	ÁREA DE PINTURA (m)	
	SIGA EM FRENTE	1,09	
	SIGA EM FRENTE VIRE À DIREITA	1,87	
	SIGA EM FRENTE VIRE À ESQUERDA	1,87	
	CURVA ACENTUADA	1,24	
	VIRE À ESQUERDA	1,20	
	MUDANÇA DE FAIXA	4,27	

INFRAESTRUTURA URBANA

Local: Av Eduardo Tiago Neto

Título: Melhorias e adequação em infraestrutura

Assunto: Sinalização e dispositivos viários

ENGº Francisco Fernando Barros

CREA: 5060462710

Data: Setembro 23

Desenho: Nanci

Escala: Indicada

Folha: 05/07

Rev: 00