




PERFIL LONGITUDINAL

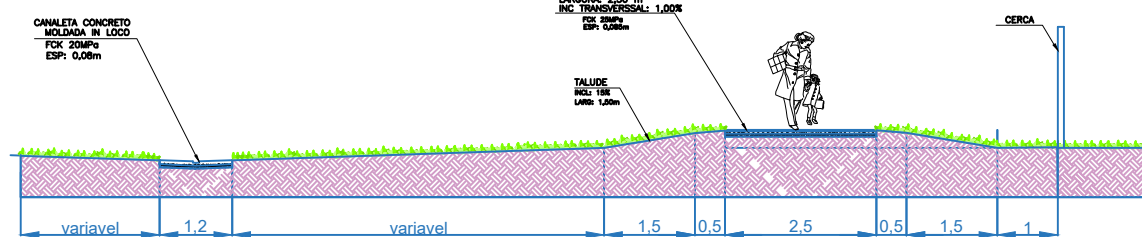




PLANTA - BOCA DE LEÃO SIMPLES

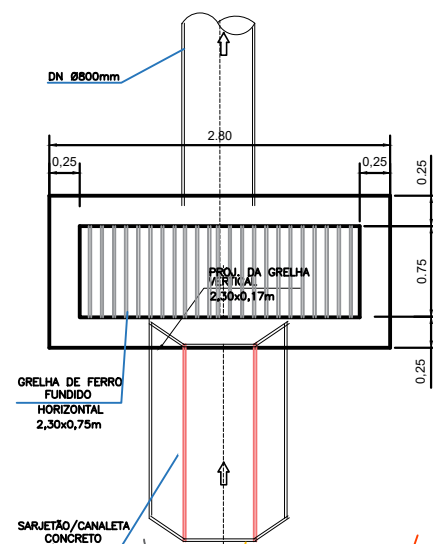

CORTE LONGITUDINAL - BOCA DE LEÃO

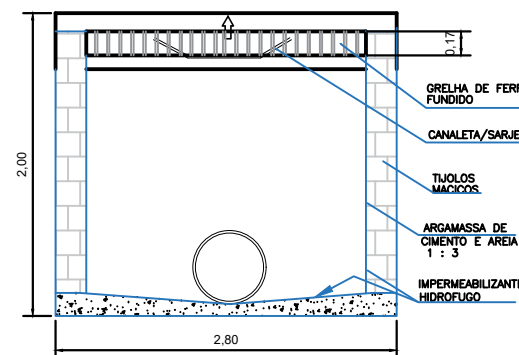


CORTE TRANSVERSAL - BOCA DE LEÃO

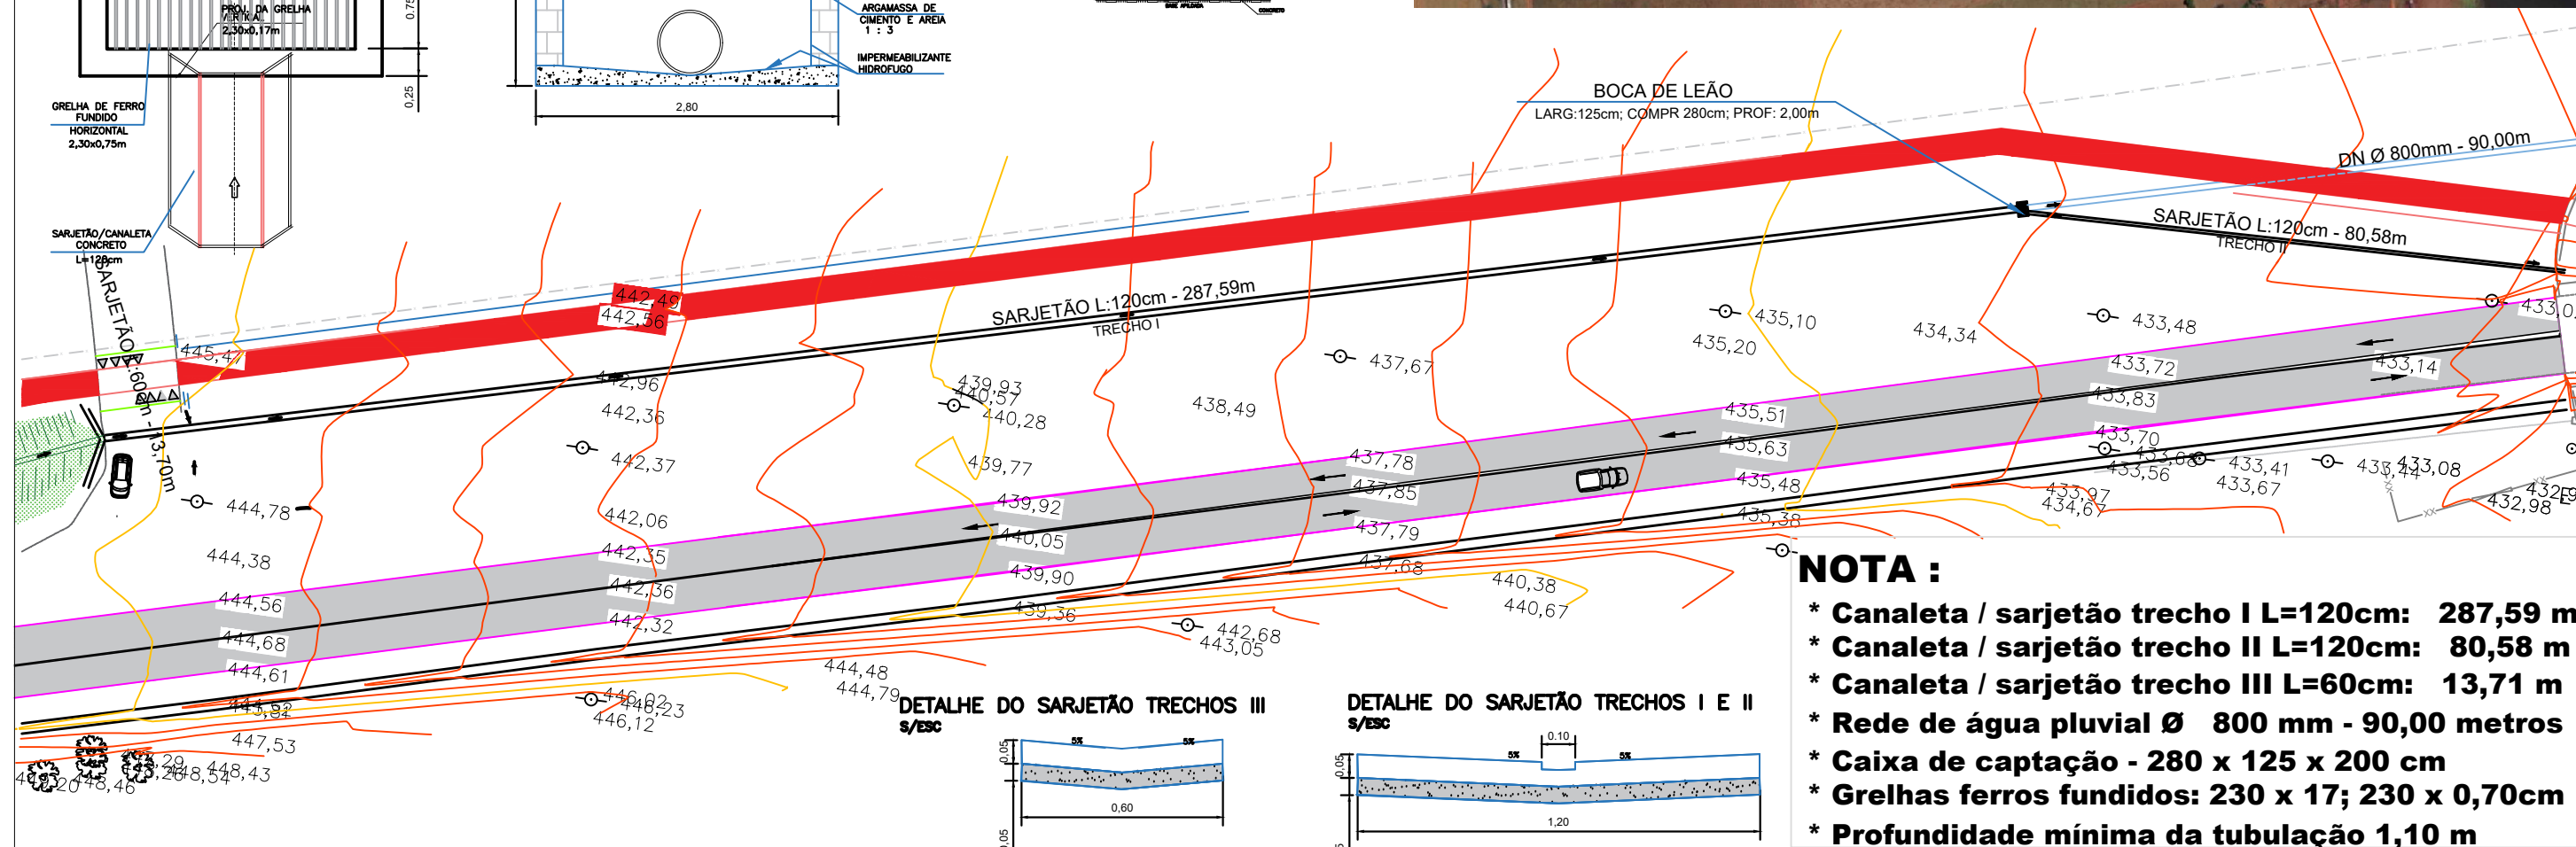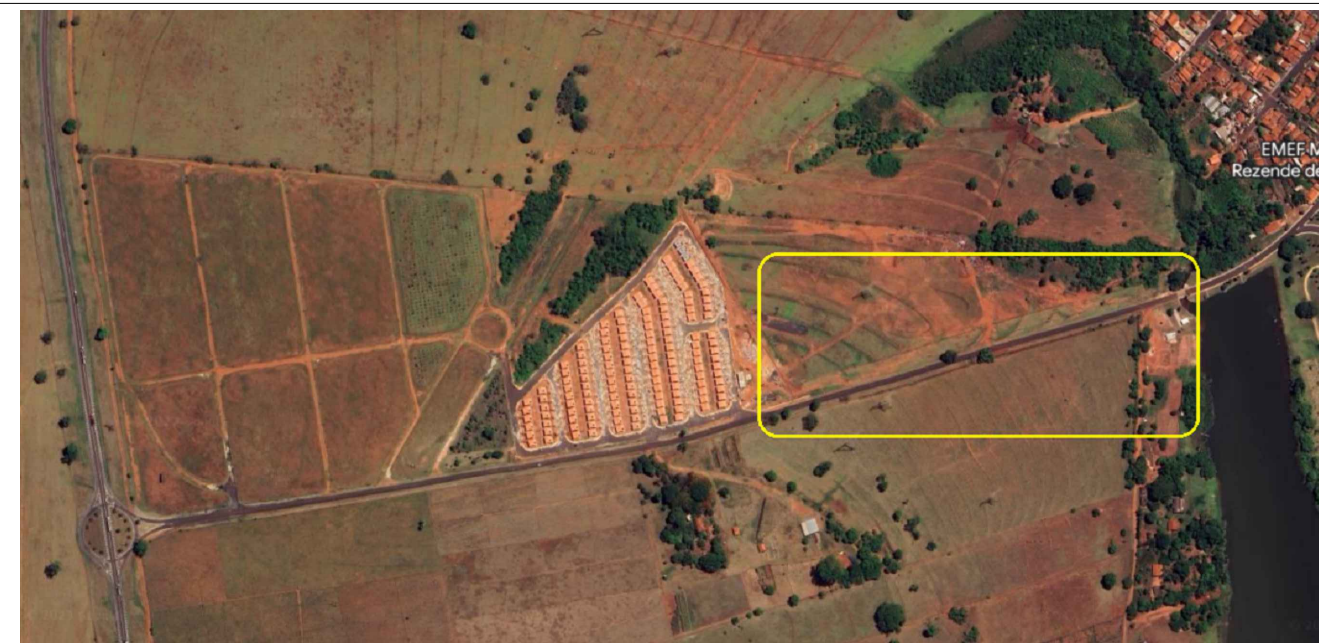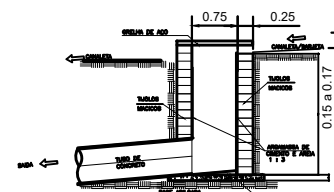

NOTA :

- * Canaleta / sarjetão trecho I L=120cm: 287,59 m
- * Canaleta / sarjetão trecho II L=120cm: 80,58 m
- * Canaleta / sarjetão trecho III L=60cm: 13,71 m
- * Rede de água pluvial Ø 800 mm - 90,00 metros
- * Caixa de captação - 280 x 125 x 200 cm
- * Grelhas ferros fundidos: 230 x 17; 230 x 0,70cm
- * Profundidade mínima da tubulação 1,10 m

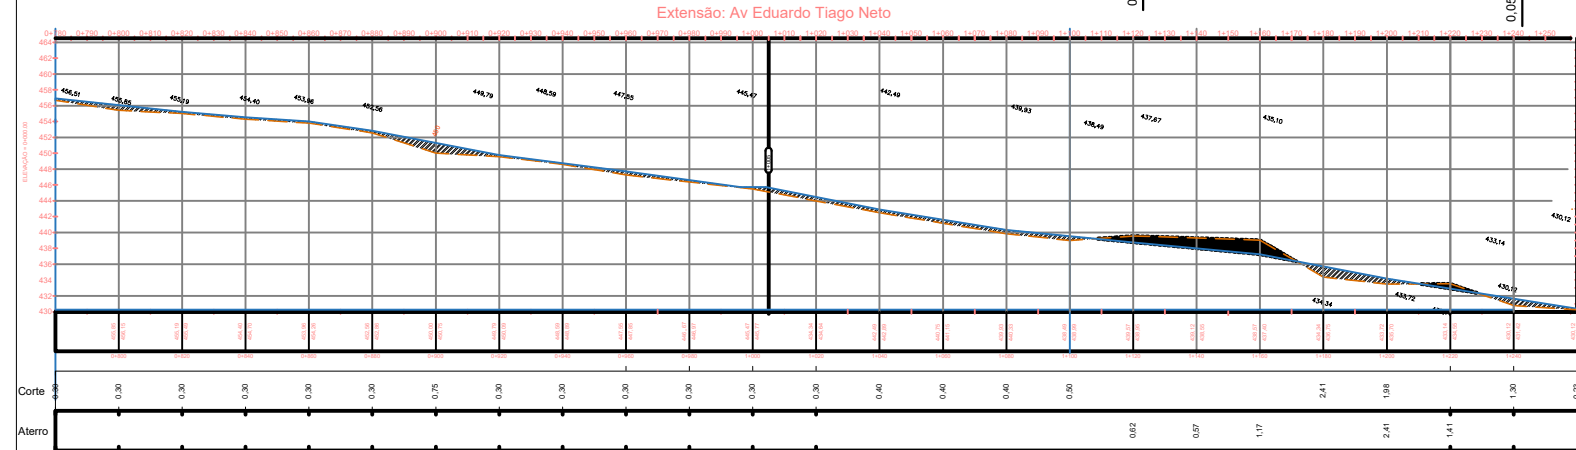

INFRAESTRUTURA URBANA		Data: Setembro 23	
Local: Av Eduardo Tiago Neto			
Título: Melhorias e adequação em infraestrutura			
Assunto: Drenagem pluvial			
ENGº Francisco Fernando Barros		Desenho: Nanci	Escala: Indicada
CREA: 5060462710		Folha: 07/07	Rev: 00