


TRECHO I(A)

SINALIZAÇÃO VIÁRIA



Rua: Winevalde Roma 20°20'52.7"S 49°11'43.8"
 Rua Raul Orasmo 20°20'51.0"S e 49°11'52.2"W

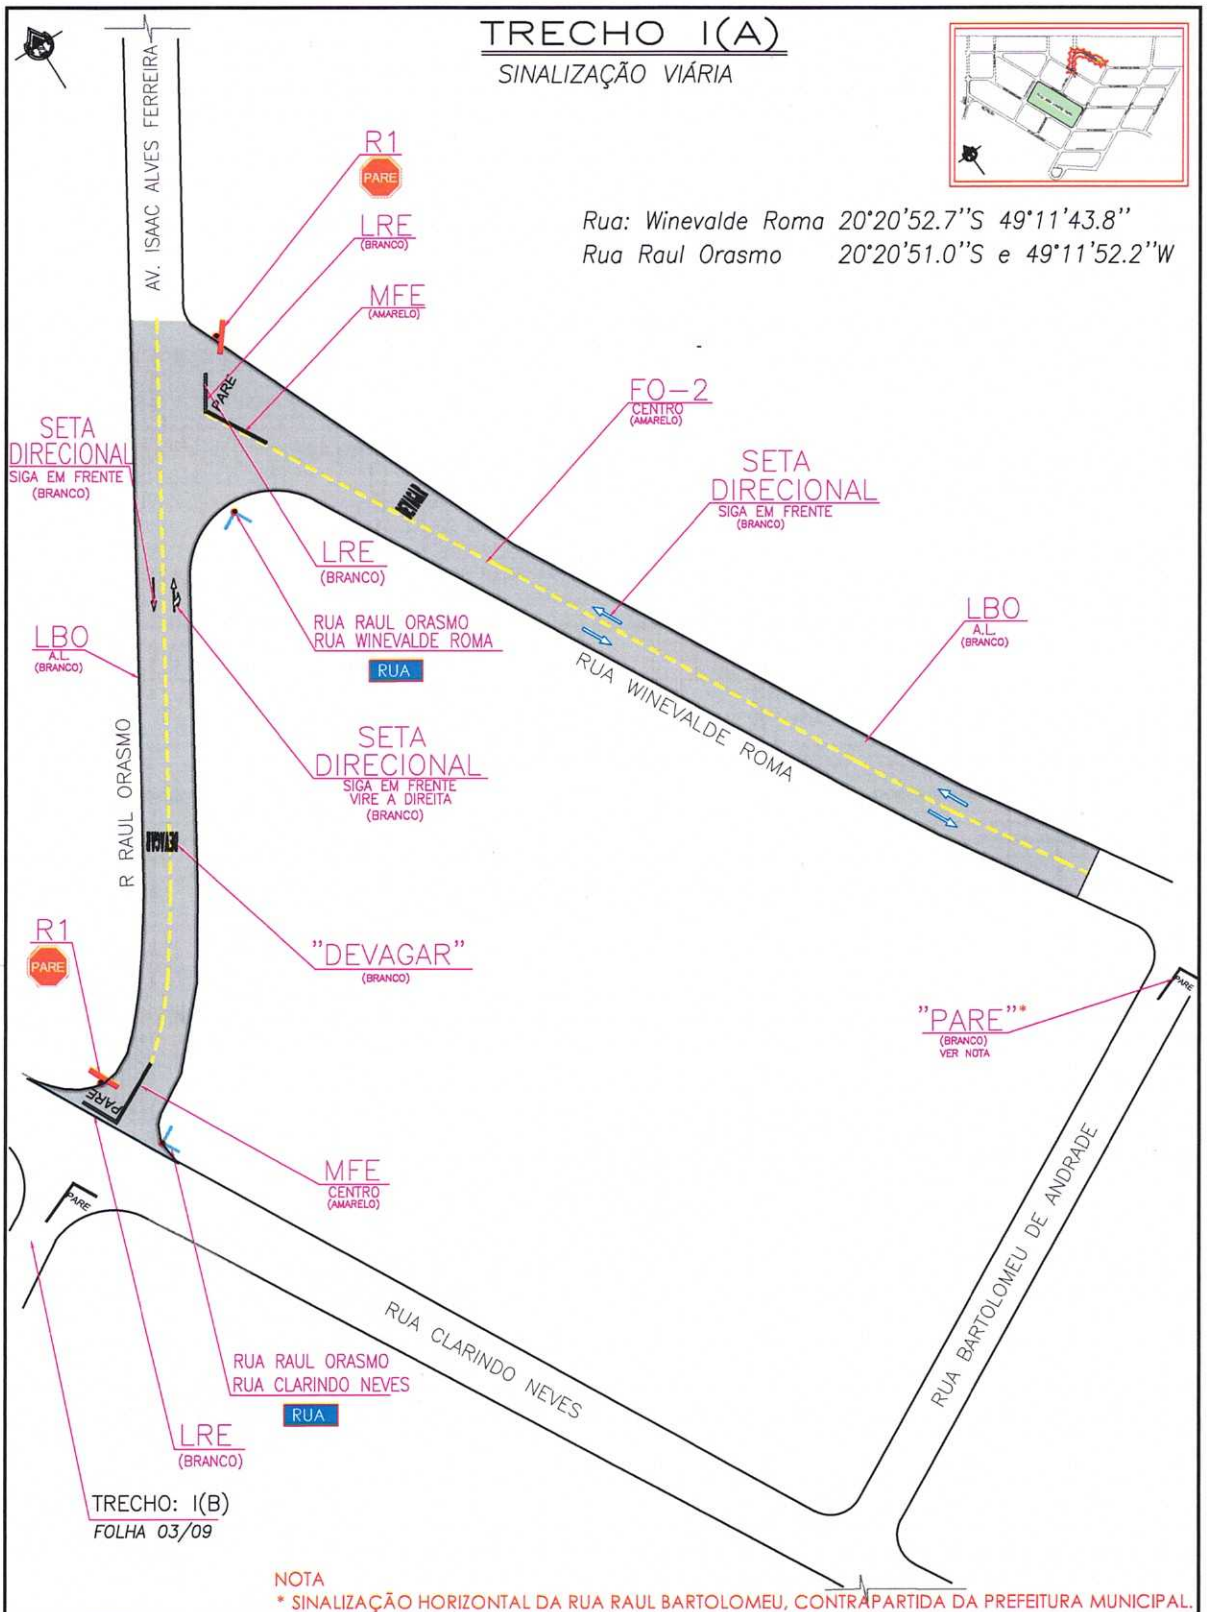

TRECHO: I(B)
 FOLHA 03/09

NOTA
 * SINALIZAÇÃO HORIZONTAL DA RUA RAUL BARTOLOMEU, CONTRAPARTIDA DA PREFEITURA MUNICIPAL.

PREFEITURA MUNICIPAL DE ICÉM



PROJETO: PROJETO DE INFRAESTRUTURA URBANA
 ASSUNTO: SINALIZAÇÃO VIÁRIA
 SINALIZAÇÃO HORIZONTAL: 93,05 m2
 TRECHO: TRECHO I(A)
 RUA WINEVALDE ROMA
 RUA RAUL ORASMO

MARIA DE LOURDES G. DA S. DE MORAIS
 PREFEITA MUNICIPAL

FRANCISCO FERNANDO BARROS
 ENG. CIVIL - CREA SP 5060462710
 ART: 28027230201375164

DATA:	Nov/20
ESCALA:	S/ ESCALA
DESENHO:	NANCI
FOLHA:	06/09
REV.	01